


LR: Ø125mm sjálftrekkjandi útsog.
 Allar loftrásir skulu vera úr spíró rörum.
 Við enda lagna þ.e. inn í hverju rými skal vera stillanlegur ventill.
 Loftrásir skulu hafa þétt samskeyti.
 Þar sem loftrás fer upp úr þaki skal hún ná minnst 0,3 m upp úr þakfleti og setja skal veðurhlíf yfir rör.

GRUNNMYND ÞRIFALAGNALAGNA
 mkv. 1:50

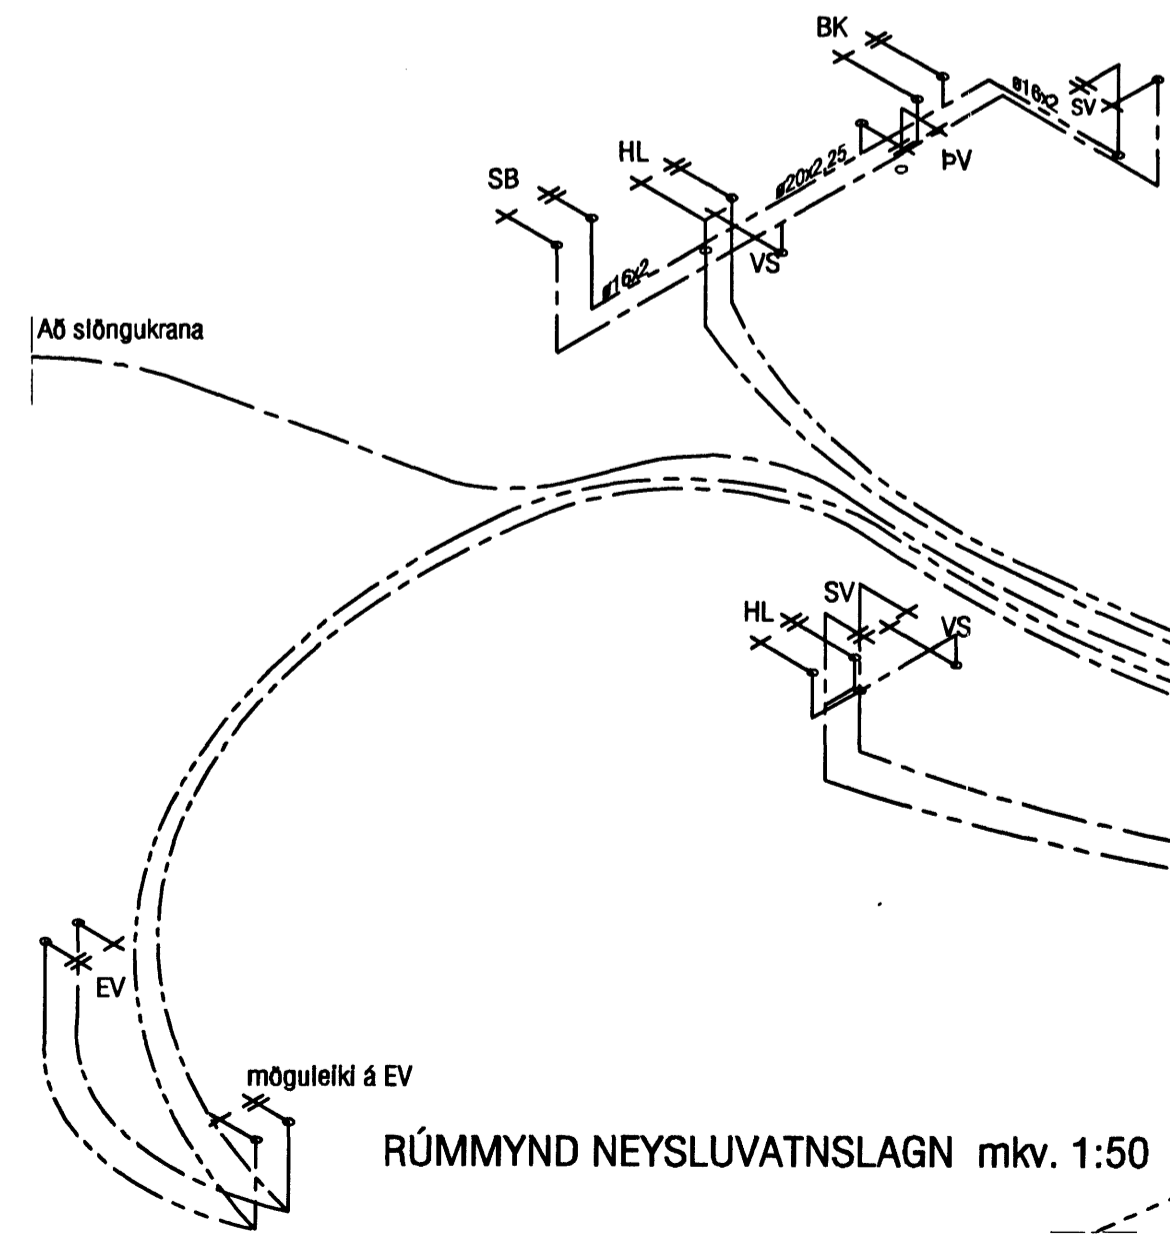

RÚMMYND NEYSLUVATNSLAGN mkv. 1:50

ATH!
 Stærð og nákvæm staðsetning á götum fyrir frárennslis, neysluvatns- og hitalagnir skal ákvarða í samráði við eiganda og pípara.

Samþykkt þann
 9.6 MARS 2007
 Byggingatulltrúinn : Hatnartíð
 F.h. Sigurbjartur Halldórsson

VEKTOR
 - hönnun og ráðgjöf -
 Akralind 6, 201 Kópavogi.

Sigurður Halsteinsson
 byggingatæknifræðingur
 Sí. 030859-7748
 símt. 554-0650 fax: 554-0668.

Telkn. nr. _____
 Samþykkt _____

Br. _____
 Dags. _____

Journal

KVISTAVELLIR 35, HAFNARFIRÐI			
ÞRIFALAGNIR			
GRUNNMYND OG RÚMMYND			
Hamad	EK	Telknad	SM
Dagsetning	Verk nr.	Mælikvæði	Telkn. nr.
30.01.07	A-06-04-23	1:50	L-03