


GK = 27,80

GK = 27,80

GRUNNMYND - 1:50

AFSTÖÐUMYND - 1:500

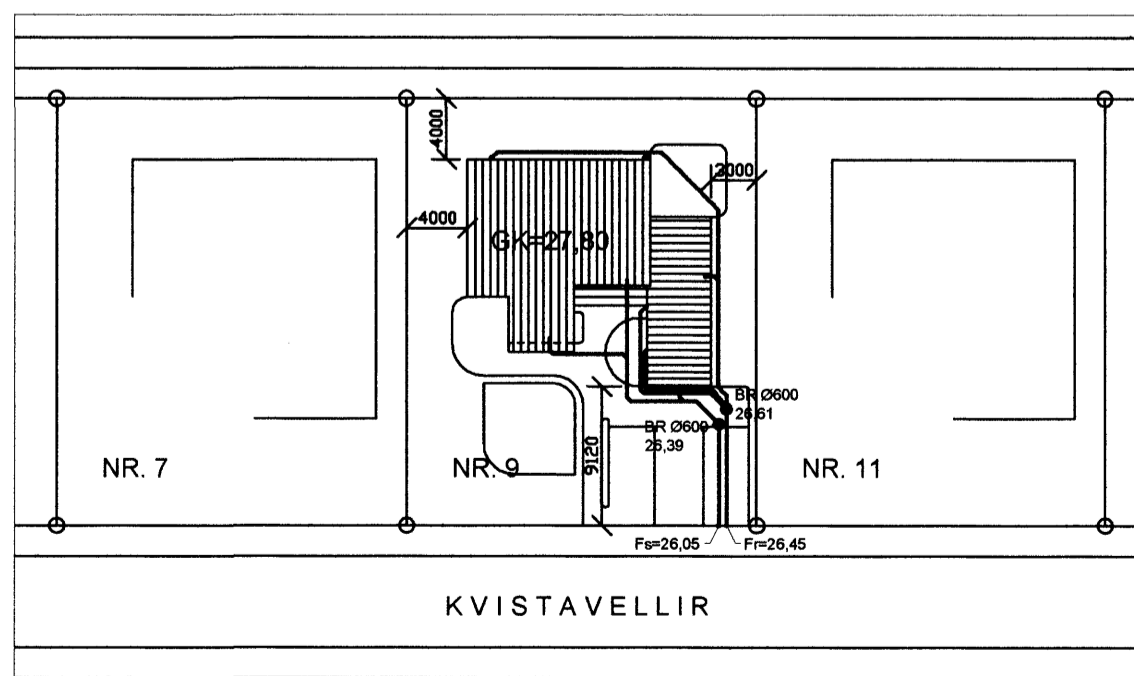

**SKÝRINGAR:**

ÖLL ÖNEFND MÁL OG STÆRDIR ERU Í MM. MÁLSETNING INNAN SÖKKULVEGGJA ER FRÁ INNRI BRÚN SÖKKLA, EN UTAN SÖKKLA FRÁ YTRI BRÚN. HÆÐARKÓTAR ERU Í M.

**MERKINGAR:**

- S = SALERNI
- GN = GÖLFNIDURFALL MEÐ GEGNUMRENNSLI
- G = GÖLFNIDURFALL
- HL = HANDLAUG
- EV+U = ELDHÚSVASKUR OG UPPÞVOTTAVÉL
- SV = SKOLVASKUR
- PV = ÞVOTTAVÉL
- BK = BAÐKAR
- ST = STURTA
- AH = AFFALL FRÁ HITAVEITU
- PN = ÞAKNIDURFALL

- = FRÁVEITULAGNIR Ø100 MM PVC
- - - = AFFALLSLOGN HITAVEITU Ø50 MM PEH
- - - = REGNVATNSLOGN Ø100 MM PVC

FRÁVEITULAGNIR SKULU VERA ÚR PVC PLASTRÓRUM AF VIÐURKENNDRI GERÐ. ENGAR FRÁVEITULAGNIR SKULU VERA GRENNRI EN Ø100 MM. ALLAR FRÁVEITULAGNIR INNAN OG UTAN SÖKKULVEGGJA SKULU HAFU MINNST 20 o/oo HALLA. AFFALLSRÖR FRÁ HITAVEITU SKAL VERA Ø50 MM PEH-RÖR OG TENGJAST BEINT Í REGNVATNSBRUNN. UMHVERFIS ALLAR FRÁVEITULAGNIR, UTAN SEM INNAN SÖKKULVEGGJA, SKAL SETJA 150MM SANDLAG, SEM SKAL ÞJAPPA VANDLEGA. GÖLFNIDURFÖLL MEÐ GEGNUMRENNSLI SKULU HAFU A.M.K. 50MM DJÚPAN VATNSLÁS OG RIST 120X120MM ÚR RYÐFRÍU STÁLI. LAGNIR FRÁ TÆKJUM Í GÖLFNIDURFÖLL MEÐ GEGNUMRENNSLI SKULU VERA Ø50MM PEH-RÖR SEM STEYPAST Í GÖLFPLÖTU. ÞAKNIDURFÖLL SKAL TENGJA Í REGNVATNSLOGN. FJARLEGGÐ FRÁ YTRI BRÚN SÖKKULVEGGJA Í MITT FRÁVEITURÖR FYRIR ÞAKNIDURFÖLL SKAL VERA 130 MM. EFRI BRÚN RÖRA SKAL VERA 250 MM NEDAR EN HÆÐ GÖLFPLÖTU.

ALLT EFNI OG FRÁGANGUR FRÁVEITULAGNA SKAL VERA VANDAÐUR OG Í SAMRÆMI VID BYGGINGARREGLUGERÐ OG ISLENSKAN STÁÐAL, ÍST 65 OG ÍST 68.

Sampykki Þann

6 MARS 2007

Byggingaulltrúinn í Hafnarfirði  
Eh. Stigbjartur Halldórsson

*Þórunn Vesteinsson*  
Undirskrift aðalhönnuðar: Þórunn Vesteinsson kt. 250945-4429

**Breyting 2:**

**Breyting 1:** 28/02/07 TILFÆRSLA A SKOLVASKI OG AFFALLI HITAVEITU

Haldór Stefánsson, byggingatæknifræðingur MTFÍ  
Kt. 291261-6909  
Jörundarholti 121  
300 Akranes Sími 860-0061 Netfang hst@akur.is

Verkheiti:  
**KVISTAVELLIR 9, HAFNARFJÖRÐUR**

Verkpáttur: Fráveitulagnir  
Grunnmynd og afstaða

Dags: 06-02-2007	NR: 07-069	Útgáfa: 2
Hannað: HS	Blasastærð A2	Mkv: 1:50 / 1:500
Teiknað: HS	1/3107	Teikning nr.
Undirskrift hönnuðar:	<i>Þórunn Vesteinsson</i>	<b>P 520</b>