Burðarvirki 1. hæð
Steyptir veggir og plata
mkv. 1:50

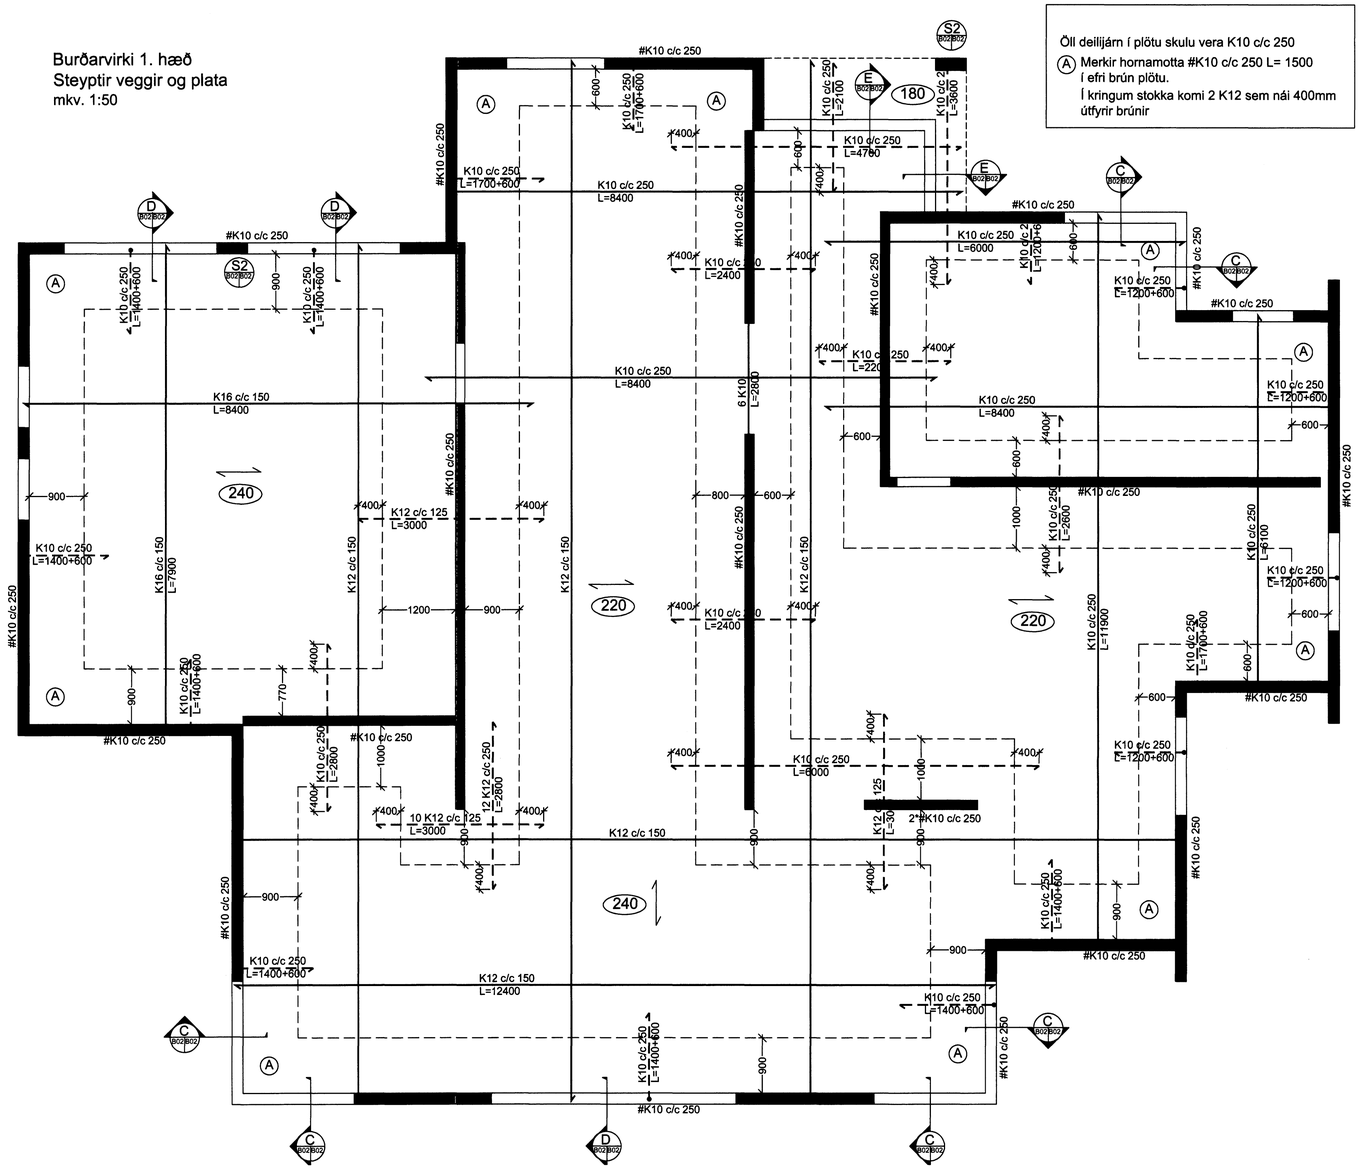

Öll deilijárn í plötu skulu vera K10 c/c 250
(A) Merkir hornamotta #K10 c/c 250 L= 1500
í efri brún plötu.
Í kringum stokka komi 2 K12 sem nái 400mm
útfyrir brúnir

C Snið B02|B02 1:20

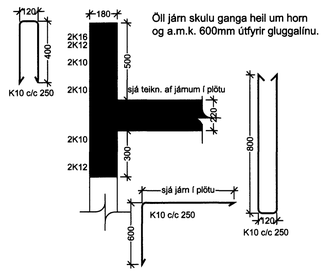

D Snið B02|B02 1:20

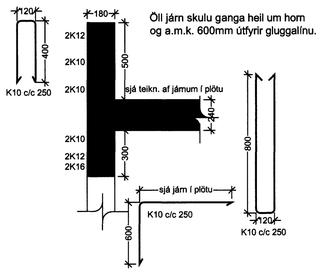

E Snið B02|B02 1:20

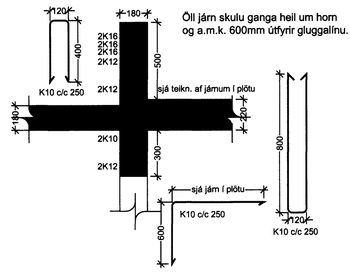

S2 Snið B02|B02 1:20

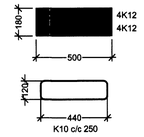

ÚTGÁFUFERILL

NÚMER:	DAGS.	SKÝRINGAR:	UNNIÐ:
DAGS.		SAMRÆMI HÖNNUÐA	

Samþykki barst
14. MARS 2007
Byggingafulltrúinn í Hafnarfirði
F.h. Sigurbjartur Halldórsson

EMIL ÞÓR GUÐMUNDSSON
FTFÍ
LÆKJASMÁRA 98
200 KÓPAVOGUR
SÍMI: 544 4004
GSM: 898 9517
NETFANG: emil@emil.is
kt: 280456-3499

HEITI VERKS:

Fléttuvellir 11

HEITI TEIKNINGAR:

Burðarvirki 1. hæð
Steyptir veggir og plata

MKV:	DAGS.	VERK NR	
1:50/1:20	05.12.05	FL14	
TEIKNAÐ.	YFIRFARIÐ	SAMÞYKKT	NR. TEIKNINGAR
EÞG	EÞG	EÞG	B02
DAGS. UNDIRSKR.	NAFN HÖNNUÐAR		
29/02/07	EMIL ÞÓR GUÐMUNDSSON		
UNDIRSKR. HÖNNUÐAR			ÚTGÁFA