




Mkv. 1:10  
DEILI 1  
S02

LÓÐRÉTT SNIÐ  
STEYPTUR KANTUR

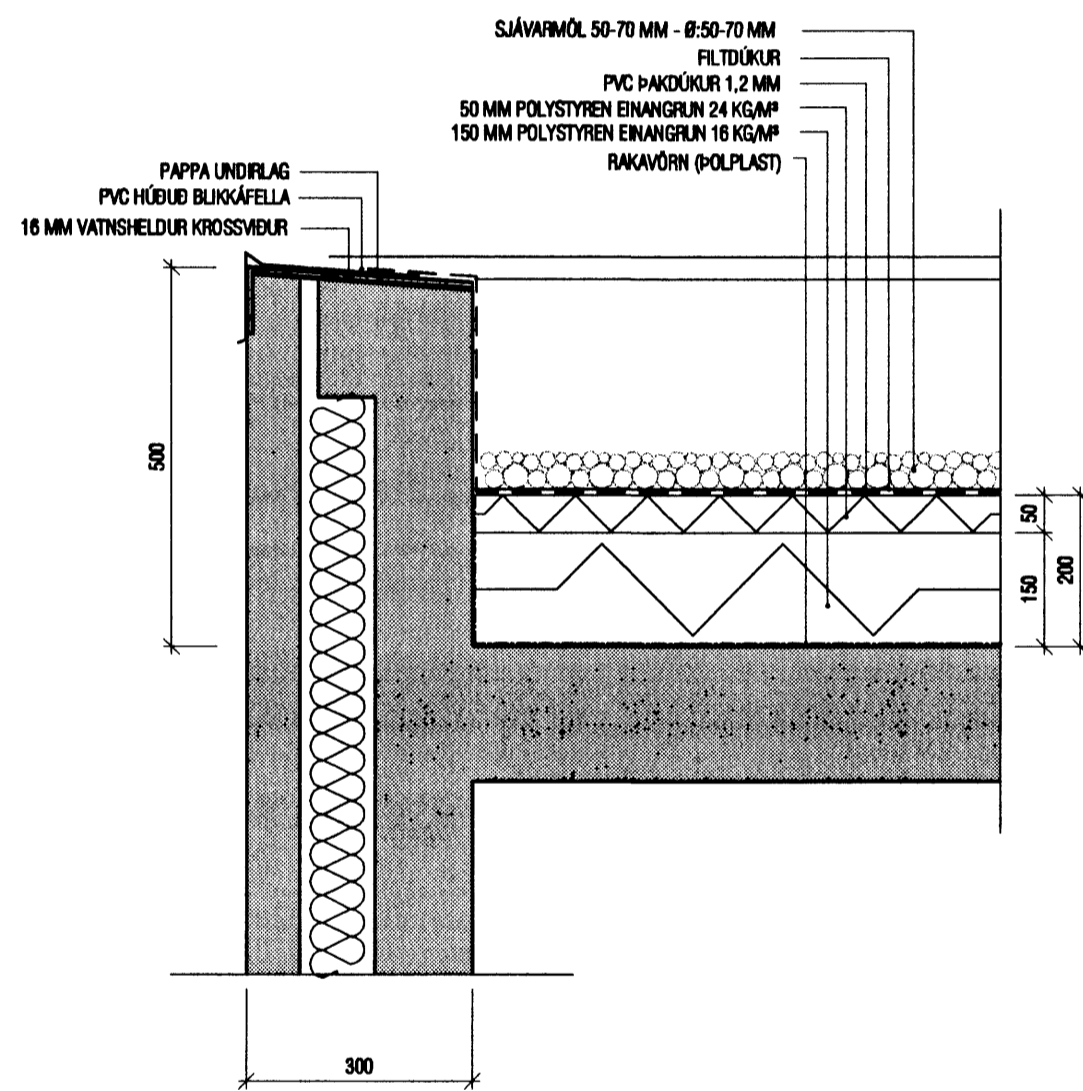

Mkv. 1:10  
DEILI 2  
S02

LÓÐRÉTT SNIÐ  
FRÁGANGUR ÞAKPLÓTU VIÐ VEGG

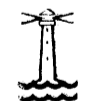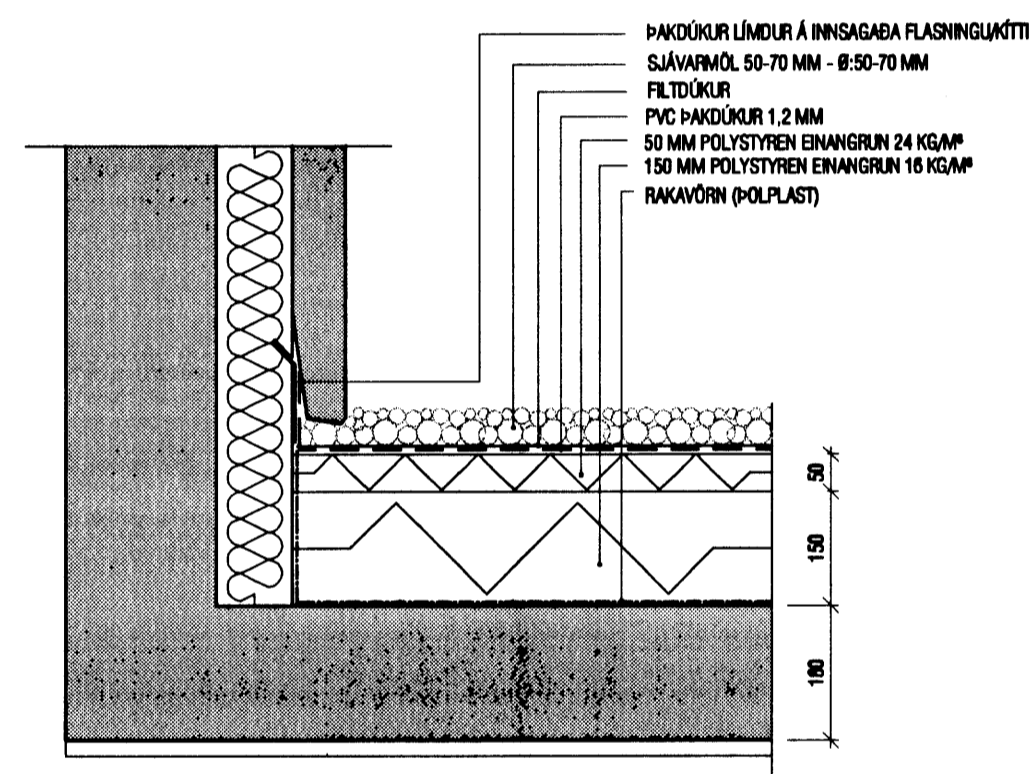

Samþykkt þann

06 MARS 2007

Byggingafræðingur í Hafnarfirði  
F.h. Sigurbjartur Halldórsson

<b>VEKTOR</b> - hönnun og ráðgjöf - Akrahlind 6, 201 Kópavogi.		Jón Hrafn Hlökkverson byggingafræðingur N. 280882-0518 sími: 554-8850 fax: 554-8888.		<b>KVISTAVELLIR 35, HAFNARFIRÐI</b>	
Töl. nr. Tívaun á tölningu Samþykkt		Br. Daga.		DEILI	
Hannað JHH		Tilknað ÓPÓ/SM		Dagsetning 30.01.07	
Verk nr. A-06-04-23		Mælikvarði 1:10		Töl. nr. S-03	