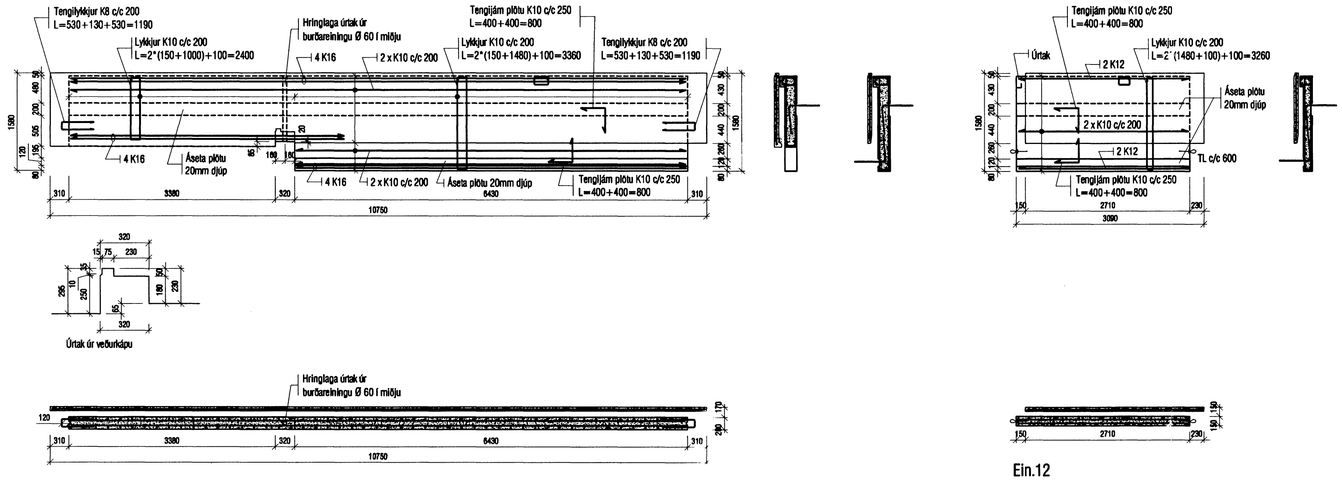

Ein.11

Ein.12

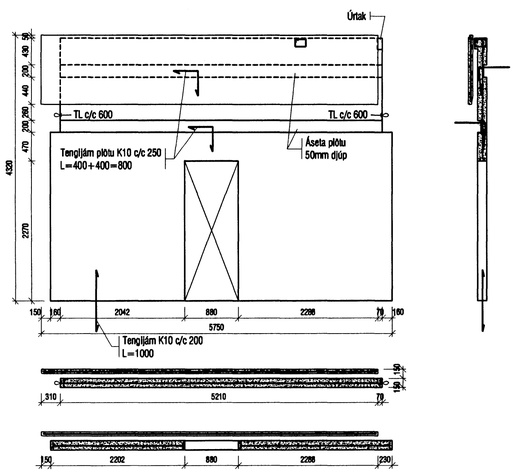

Ein.13

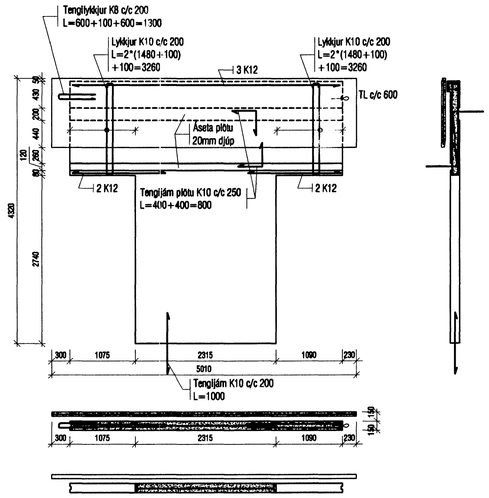

Ein.14

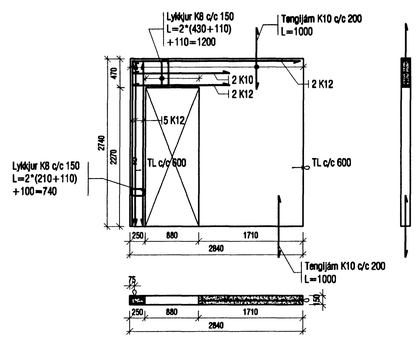

Ein.15

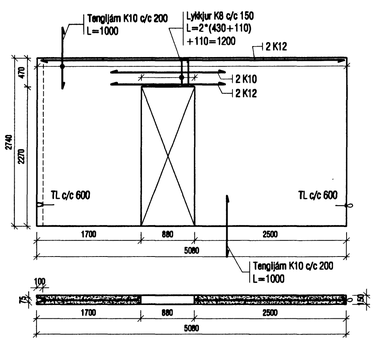

Ein.16

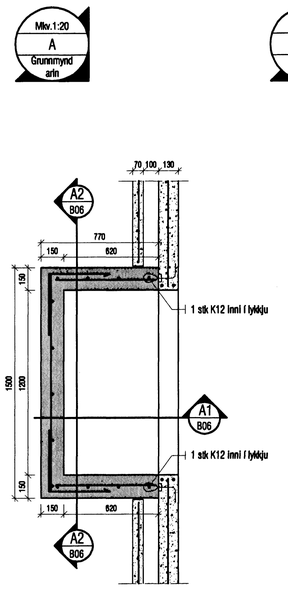

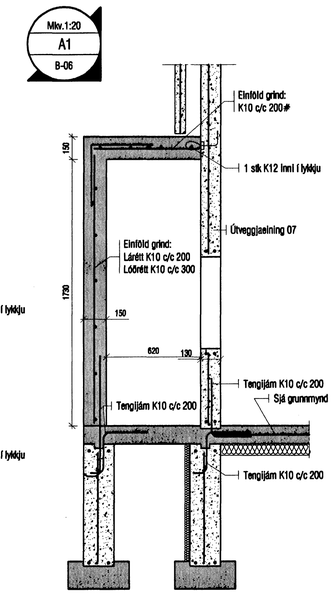

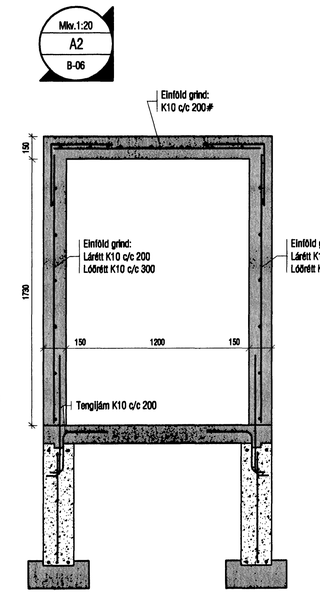

Járnabending

Eftirfarandi gildir nema annað komi fram á teikningum B05-B06.

Almennt skal farið eftir verklagsreglum framleiðenda eininga.

Burðareining:
Bendinet K257 # í miðri einingu, 2K12 umhverfis op og brúnir.
Einingar tengjast saman með lykkjum c/c600 sem tengdar eru saman með 1 stk K16 í samskeytu.
Tengijárn í plötur eru K10 c/c250.
Lóðréttar súlur minni en 500mm á breidd skulu lykkjubentar með K8 c/c150 og járnbundnar með min 4stk K12 í langdarstefnu.

Vöruúrkápa:
Bendinet K257 #, umhverfis op og brúnir komi 1 K10

Samþykkt þann
06 MARS 2007
Byggingafulltrúinn í Hafnarfirði
F.h. Sigurbjartur Halldórsson

VEKTOR - hönnun og ráðgjöf - Akralind 6 , 201 Kópavogi.	Sigurður Hafsteinsson byggingatæknifræðingur kt. 030969-7749 sími: 554-6650 fax: 554-6699.	KVISTAVELLIR 35, HAFNARFIRÐI	
Teikn. nr.	Tilvísun í teikningu	Veggeiningar Ásýndir og snið	
Samþykkt	Br. Dags.	Hannað: PJ	Teiknað: PJ
		Dagsetning: 18.01.07	Verk nr.: A-06-04-23
		Mælikvarði: 1:50	Teikn. nr.: B-06