Mkv.1:20 Þ1 B-07

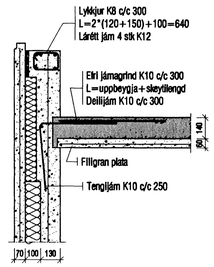

Mkv.1:20 Þ2 B-07

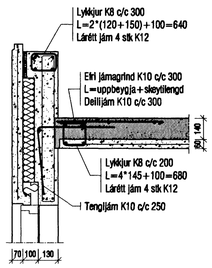

Mkv.1:20 Þ3 B-07

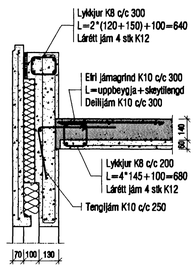

Mkv.1:20 Þ4 B-07

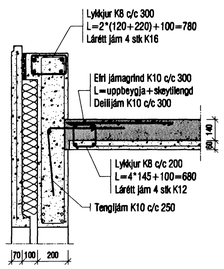

Mkv.1:20 Þ5 B-07

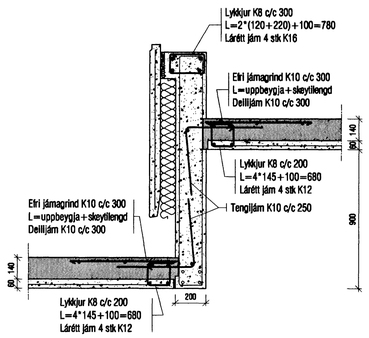

Mkv.1:20 Þ6 B-07

Staðsteypt skyggni

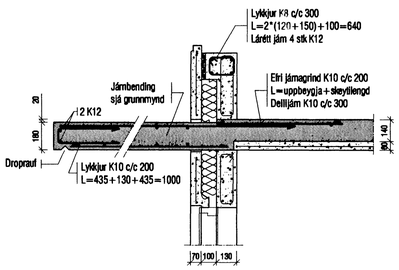

Mkv.1:20 Þ7 B-07

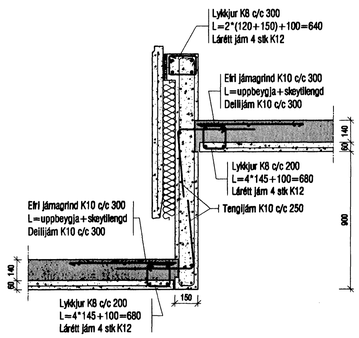

Mkv.1:20 Þ8 B-07

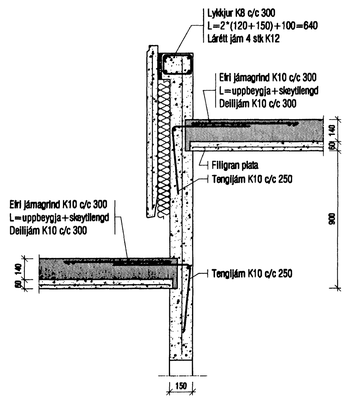

Mkv.1:20 Þ9 B-07

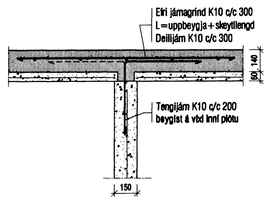

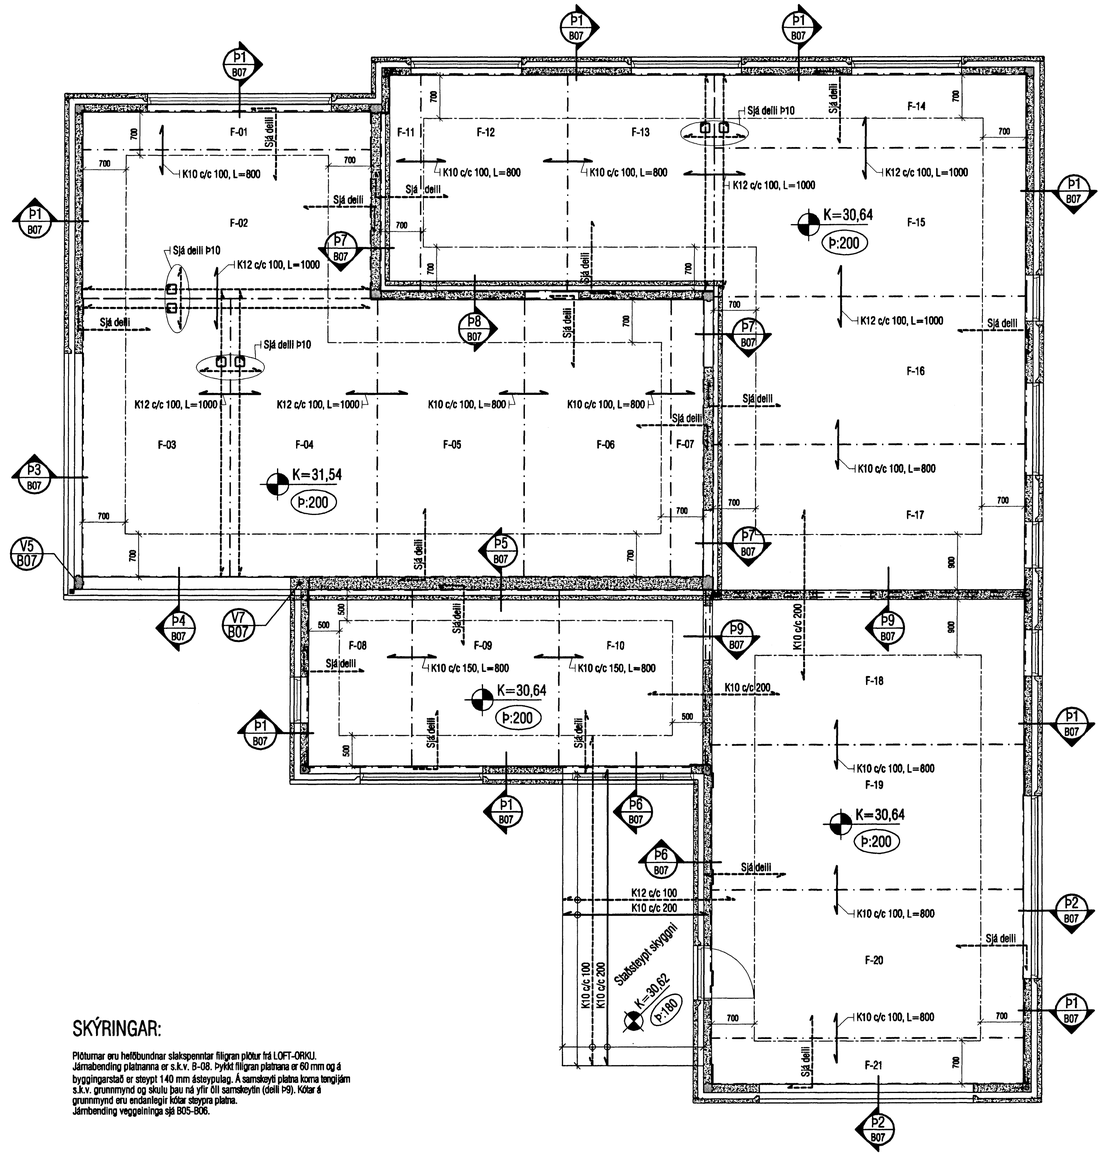

SKÝRINGAR:

Plötumar eru hefðbundnar slakspenntar filigran plötur frá LOFT-ORKU.
Jámabending platnanna er s.k.v. B-08. Pykkt filigran platnana er 60 mm og á byggingarstað er steypt 140 mm ásteypulag. Á samskeyti platna koma tengijárn s.k.v. grunnmynd og skulu þau ná yfir öll samskeytin (deili Þ9). Kótar á grunnmynd eru endanlegir kótar steypra platna.
Jámbending veggeininga sjá B05-B06.

Samþykkt þann
06 MARS 2007
Byggingafulltrúinn í Hafnarfirði
F.h. Sigurbjartur Hafliðasson

Mkv.1:20 Þ9 B-07

Lóðrétt deili í samskeyti filigranplatna.

Mkv.1:20 Þ10 B-07

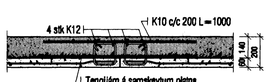

VEKTOR
- hönnun og ráðgjöf -
Akralind 6 , 201 Kópavogi.

Sigurður Hafsteinsson
byggingatæknifræðingur
kt. 020969-7749
sími: 554-6600 fax: 554-6699.

Teikn. nr. | Tölvuteikning
Samþykkt

Br. | Dags.

Hannað: PJ | Teiknað: PJ
Dagsetning: 18.01.07 | Verk nr.: A-06-04-23 | Mælikvarði: 1:50/1:20 | Teikn. nr.: B-07

KVISTAVELLIR 35, HAFNARFIRÐI

Þakplötur
Grunnmynd og deili