
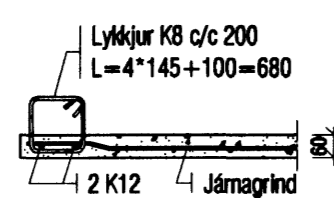


SKÝRINGAR:

Plötur eru hefðbundnar slakspennar filigran plötur frá LOFT-ORKU. Grunnjámabending plötanna er 1257 bendinot frá BS008 lantastöð. Jám sem sýnd er á teikningu B-08 eru auká jám sem bættist við jámnottur. Þykk filigran plötanna er 60 mm og á byggingarstað er steypt 140 mm steyplag s.k.v. teikningu B-07. Yfirborð filigran plötta sem kemur að steyptugá skali vera hrjott, til þess að tryggja samverkun milli steypluta.

Merkir burðarstetu plötu.

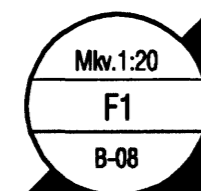

Sambýkkt þann

06 MARS 2007

Byggingafrúnn í Hafnarfirði,
F.h. Sigurbjartur Halldórsson

VEKTOR - hönnun og ráðgjöf - Akralind 6, 201 Kópavogi.		Sigurður Haldréimsson Byggingafrúnnir Húsnúmer 7710 sími: 554-8850 fex: 554-8898.	
Tel. n.:	1188	Br.:	Depts.:
Sambýkt:	<i>[Signature]</i>	Br.:	Depts.:
18.01.07 A-06-04-23		1:50/1:20 B-08	

KVISTAVELLIR 35, HAFNARFIRÐI

Filigran plötur
Framleiðslu teikning

18.01.07 A-06-04-23 1:50/1:20 B-08