


50mm PVC PL.P FYRIR RAFM. INNTAK+
 2x25mm PVC PL.P FYRIR ÚTLJÓŠ
 50mm PVC PL.P FYRIR SÍMAINNTAK
 50mm PVC PL.P FYRIR SMÁSPENNU

PIPUR LEGGIST MED VATNSHALLA OG
 NÁI ÚT FYRIR LÓDARMÖRK

3x25mm PVC PL.P FYRIR ÚTLYSINGU

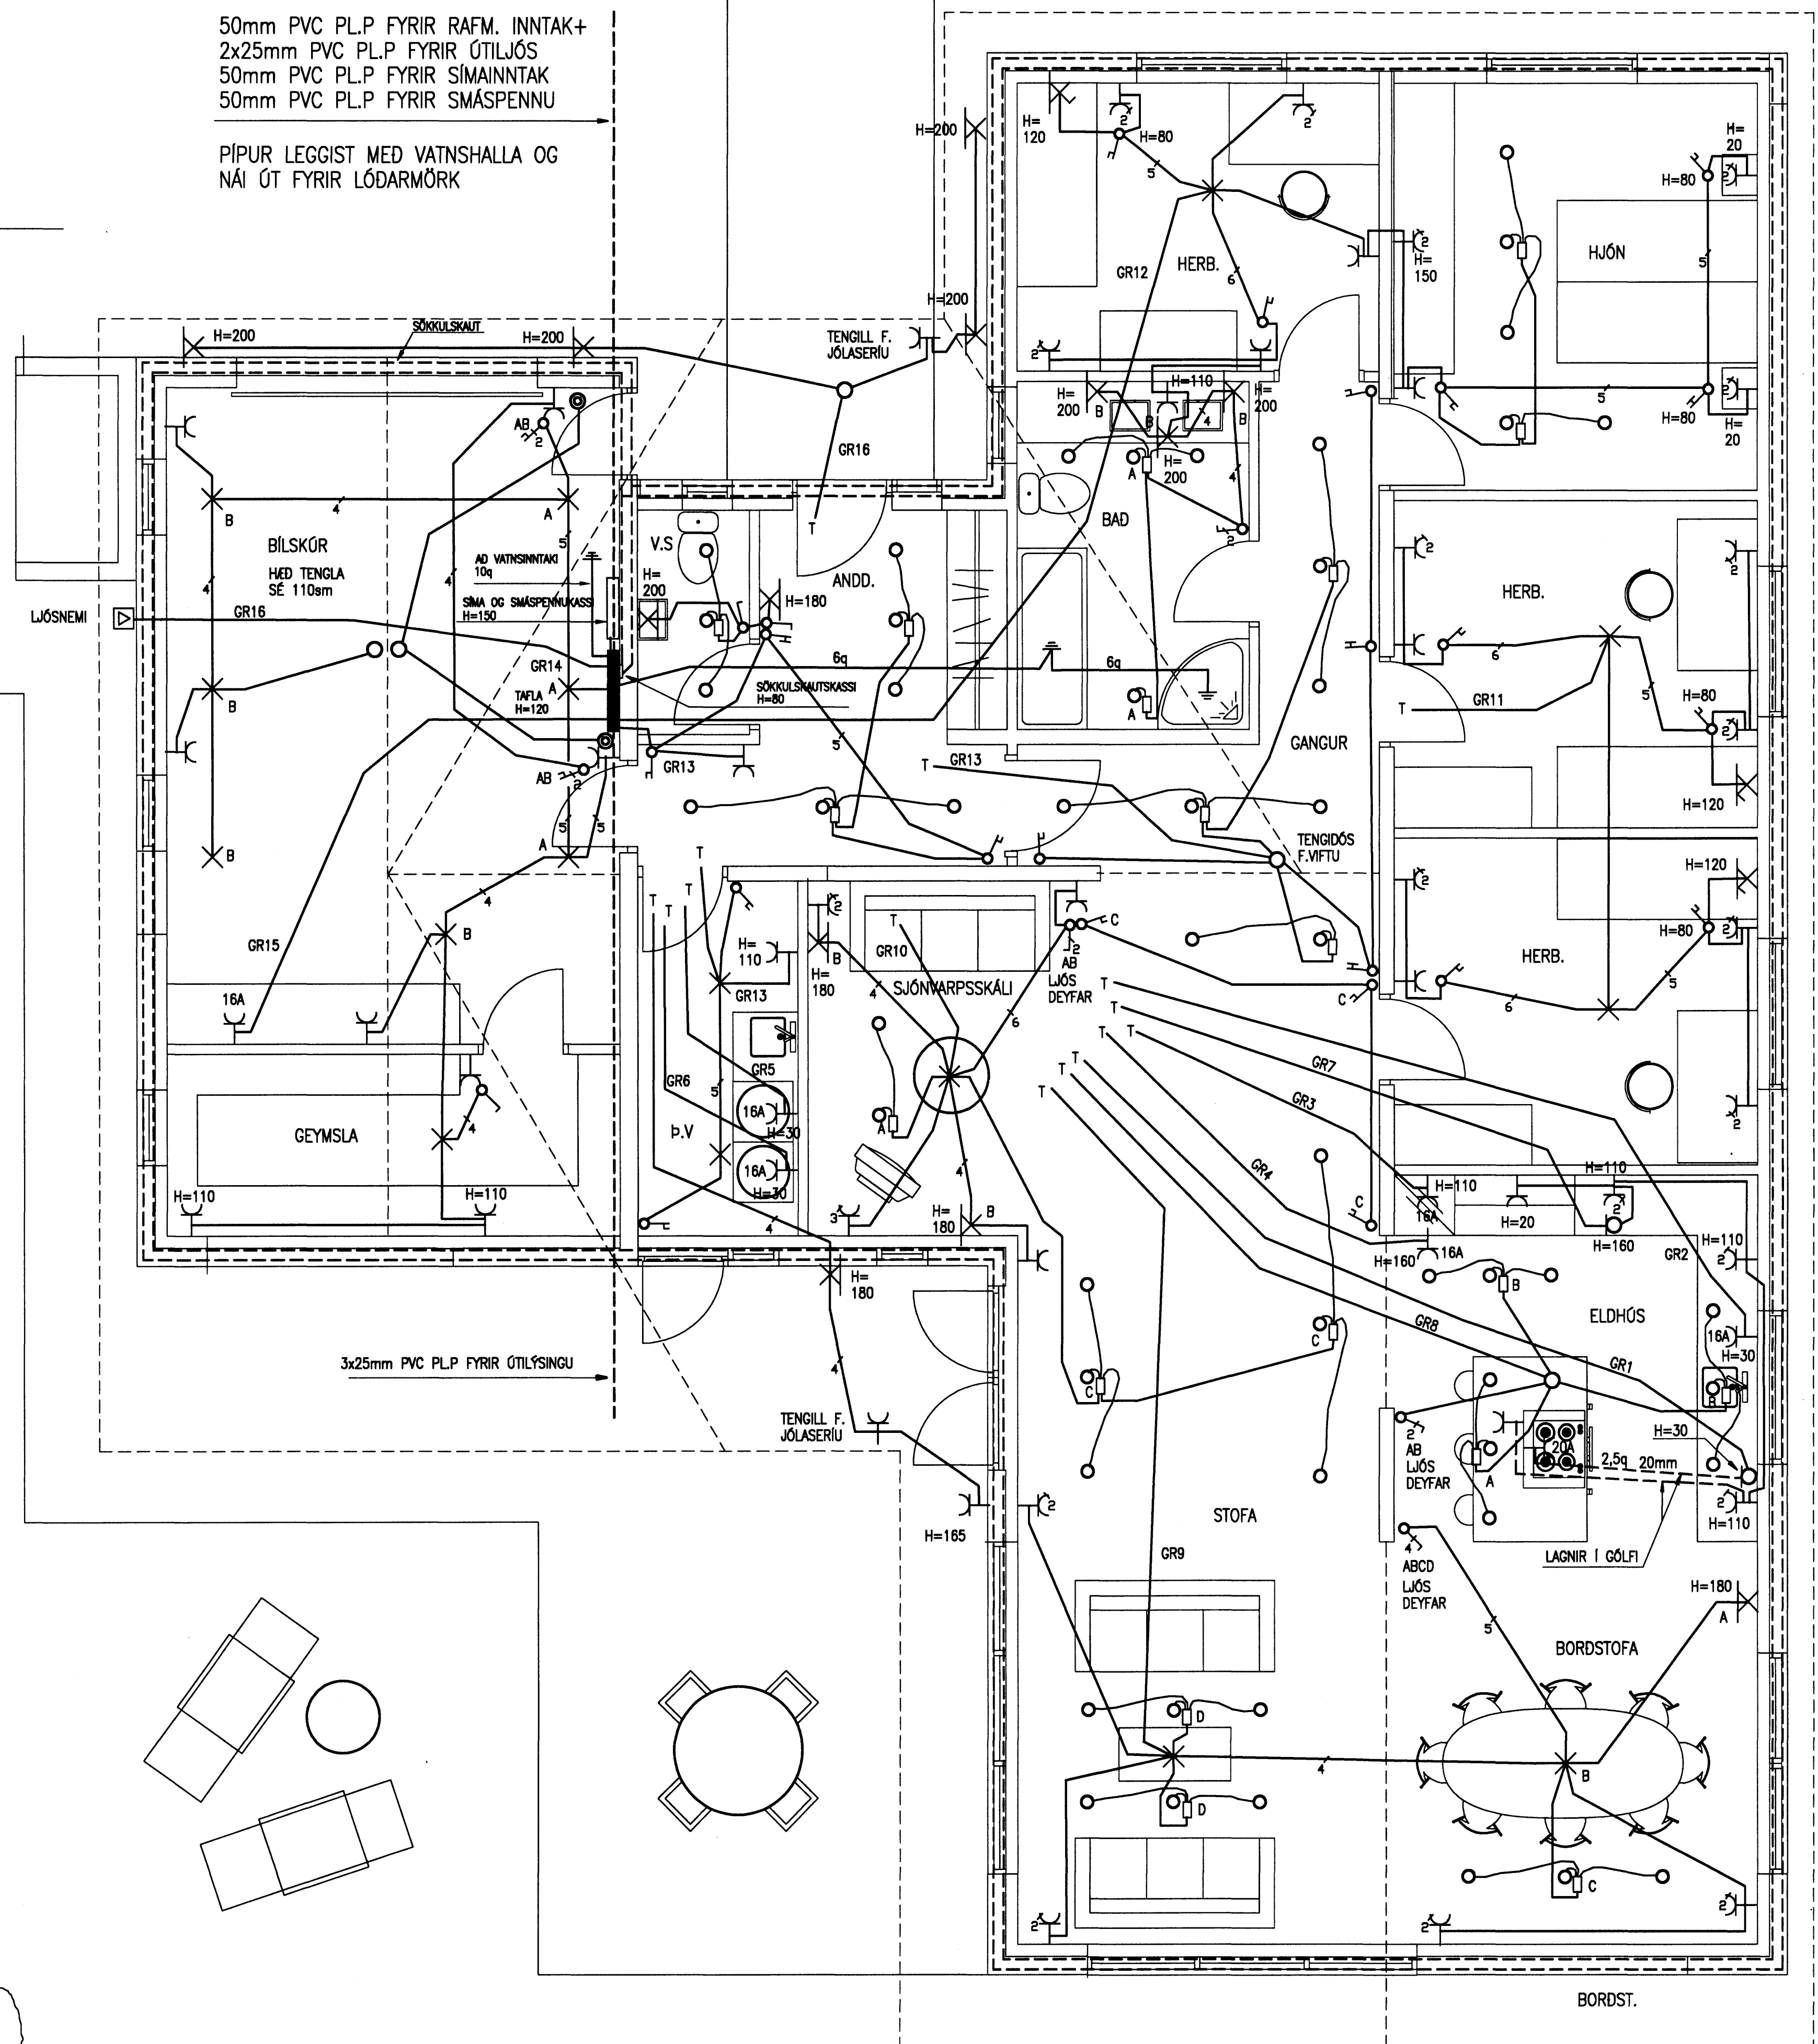

Samþykkt þann
 2 MARS 2007
 Byggingafulltrúinn í Hafnarfirði
 F.h. Sigurbjartur Halldórsson

RTK RAFTEIKNISTOFA THOMAS KAABER <small>SKOLAVÖRÐUSTIG 3 S: 552 1266 FAX: 552 0266 E-MAIL: rtk@sk3.is KT: 420198-2999</small>	HAFRAVELLIR 3 HAFNARFIRÐI FULLNADARTEIKNING GRUNNMYND RAFLAGNIR		
	D. FEB.07	BL.02	AF.04
	MKV.1:50		
	H. JPH	T. JPH	Y. TK
SAMP. <i>Thomas Kaaber</i>	VERKNR. 1233	TEIKNR. 02	