

SPERRA 45x220 BOLTUD  
VID VEGG MED  
MÖRBOLTUM M12 c/c600

SPERRA 45x220 BOLTUD  
VID VEGG MED  
MÖRBOLTUM M12 c/c600


ÞAKVIRKI GRUNNMYND  
MKV. 1 (A1)

ÚTGÁFUFRILL			
NÚMÉR:	DAGS:	SKÝRINGAR:	HANNAÐ:
B1	06.03.2007	BYGGINGARTEIKNING	FH

DAGS. UNDRISKRIFTAR: NAFN OG KT. SAMRÆMINGARHÖNNUÐAR:  
UNDRISKRIFT SAMRÆMINGARHÖNNUÐAR:

**SKÝRINGAR:**  
ÚTVEGGIR ERU 180mm Á BREIDD. ÞEIR SKULU JÄRNBENTIR  
MED TVÖFALDRI JÄRNAGRIND K10c250  
INNVEGGIR ERU 150mm Á BREIDD. ÞEIR SKULU  
JÄRNBENTIR MED EINFALDRI JÄRNAGRIND K10c250

Samþykkt þann  
2 MARS 2007  
Byggingafulltrúður í Hafnarfirði  
E.h. Sigurbjartur Halldórsson

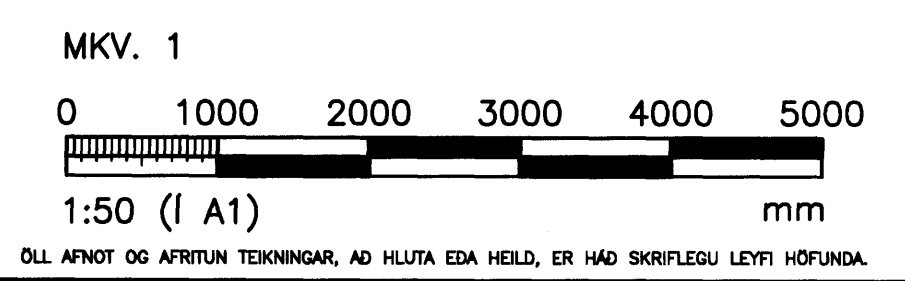

ÖLL AFNOT OG AFRITUN TEIKNINGAR, AD HILUTA EDA HEILD, ER HÁÐ SKRIFLEGU LEYFI HÖFUNDA.

**VGK HÖNNUN**  
GREINSÁSVÆGI 1 - 108 REYKJAVÍK - Sími: 422 3000 - FAX: 422 3001  
VEFFANG: www.vgkhonnun.is - NETFANG: vgkhonnun@vgkhonnun.is

HEITI VERKS:  
**HAFRAVELLIR 3**  
HAFNARFJÖRDUR

HEITI TEIKNINGAR:  
ÞAKVIRKI  
GRUNNMYND

MELT:	TEIKNAD:	GEYMSLUNUMER:	VNR:
HANNAÐ:	YFIRFARND:	MKV:	NR. TEIKNINGAR:
DAGS. UNDRISKRIFTAR:	NAFN OG KT. HÖNNUÐAR:	430572-0169	<b>B103</b>
UNDRISKRIFT SAMRÆMINGARHÖNNUÐAR:	ÓTÓGAFA:	ÓTÓGAFA:	B1