


Hitalagnir: Grunnmynd 2.hæð. 1:50.

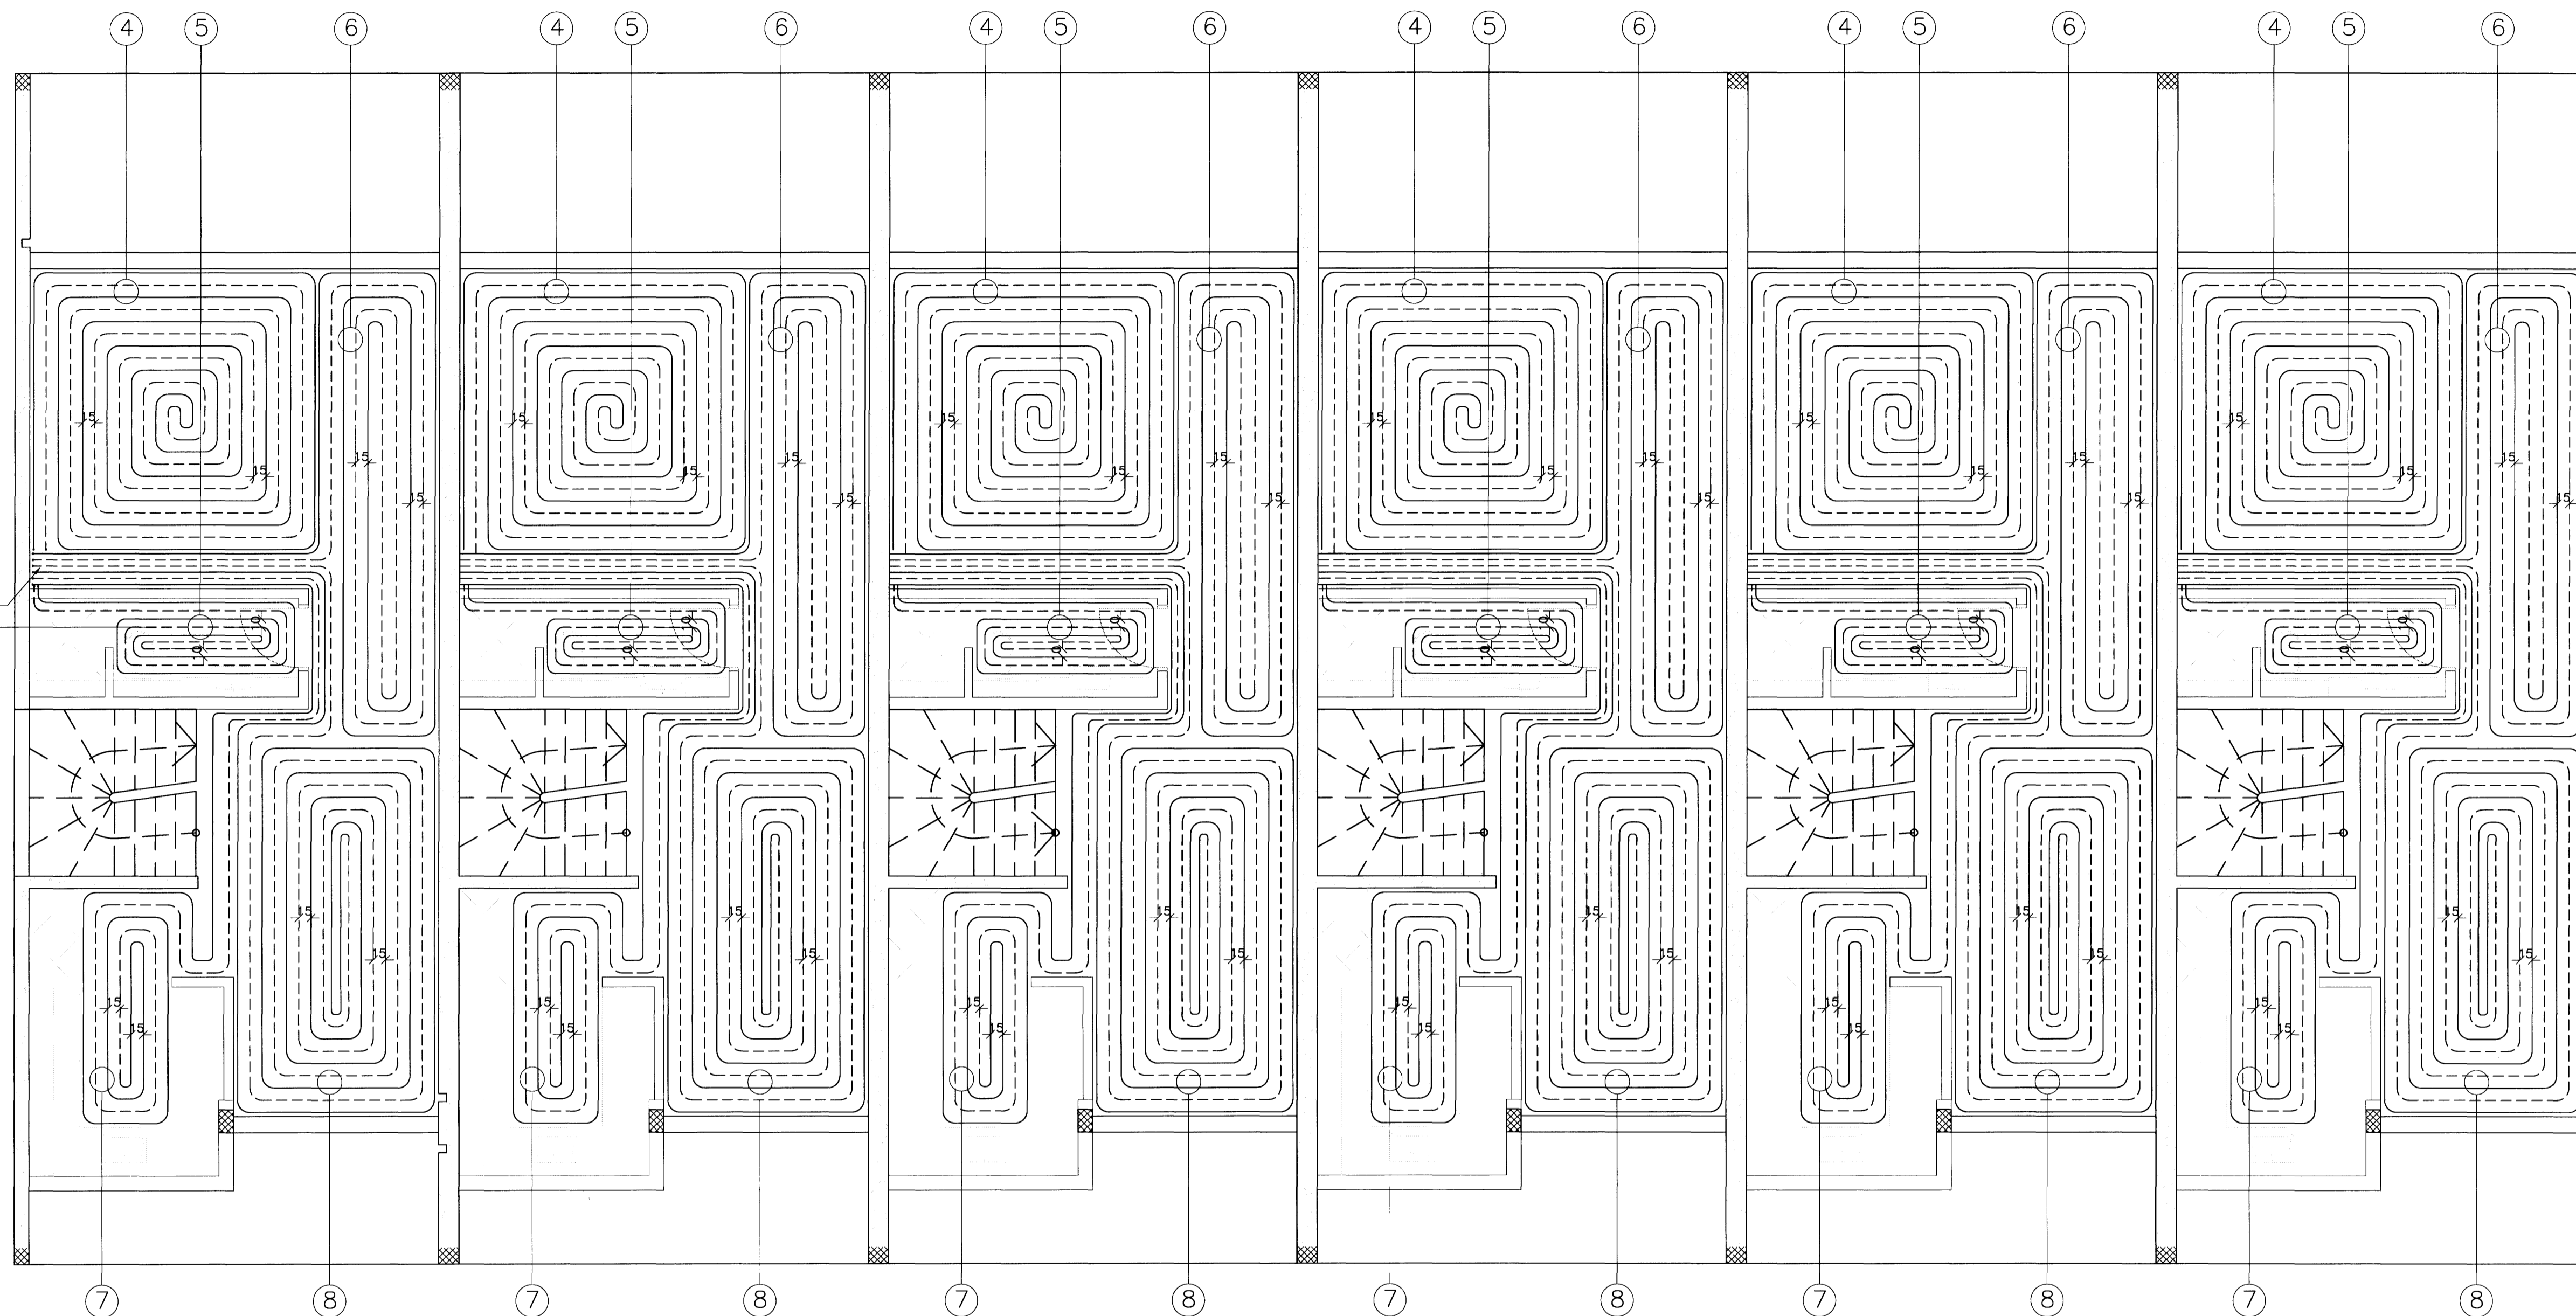


Gólfgeislaslaufur á 2 hæð:

④	84 m	XX W
⑤	25 m	XX W
⑥	61 m	XX W
⑦	45 m	XX W
⑧	93 m	XX W

Samtals: 308 m XXXX W

Snið í gólf 2. hæðar 1:10

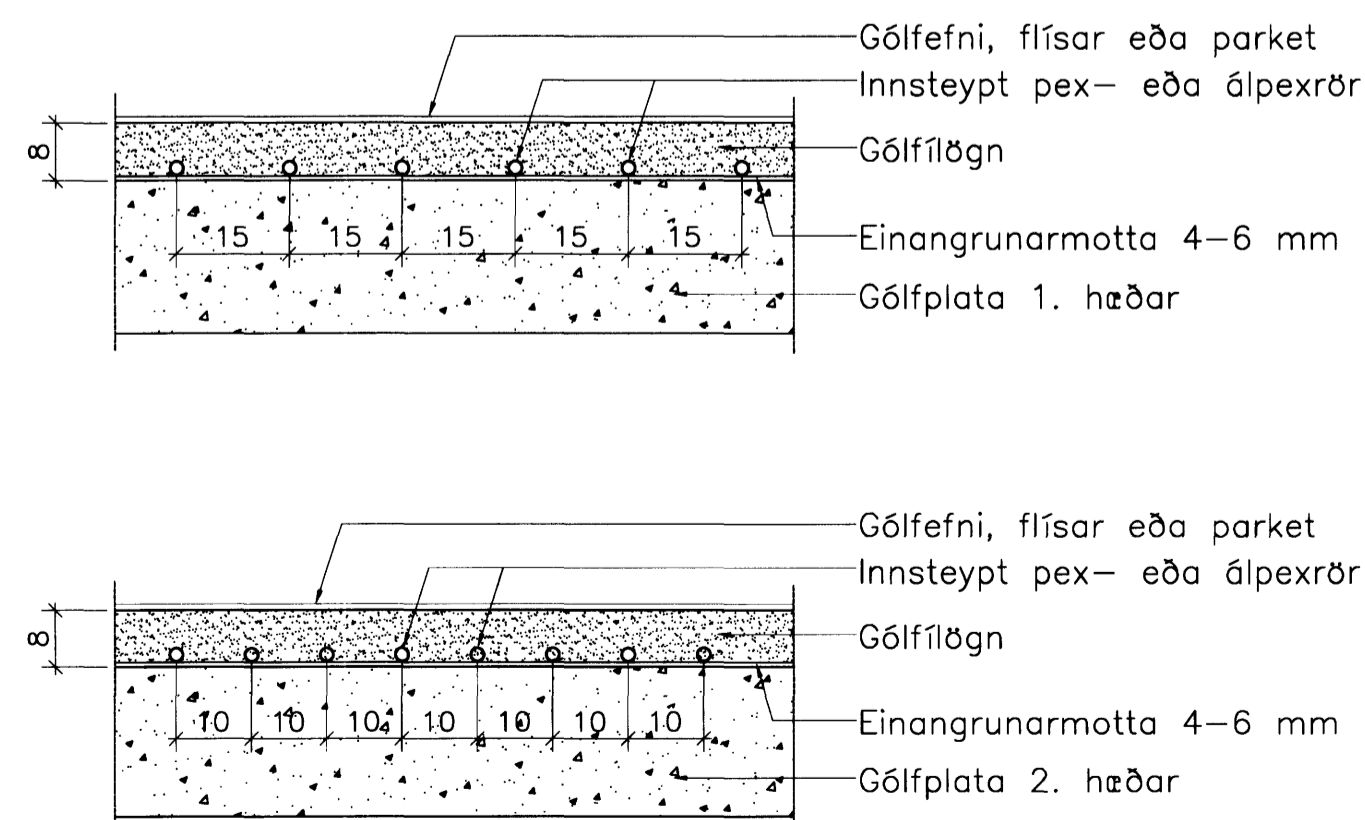

SKÝRINGAR:

Skýringar og afstöðumynd, sjá bl. 1027-4-1. Sjá einnig vatns- og frárennslisteikningar til hlíðsjónar.

Merkja skal slaufur í samræmi við númer á teikningu. Rörin skulu vera pex- eða álþexrör sem viðurkennd eru fyrir gólfgeislaslagir og vottuð fyrir allt að 70°C. Stærð röra skal vera a.m.k. 15 mm að innanmáli. Þetta gildir um allar slaufur. Vardandi staðsetningu, sjá sérmyndir.

Skýringar:

Breytingar:

Samþykkt bann

14 MARS 2007

Byggingatulltrúinn í Hafnarfirði
F.h. Sigurbjartur Halldórsson

TÓV TEIKNISTOFAN ÖDINSTORGI,
VERKFRÉDISTOFA ehf.
Ödinsgötu 7
101 Reykjavík
Netfang: tov@to.is
Sími: 510 2211 Fax: 510 2201

Verkefni: Drekavellir 11, Hafnarfirði.

Heiti: Hitalagnir: Grunnmynd 2.hæð.

Hönnun: VÍFILL ÖÐDSSON kt. 101237-3629
GÚSTAF VÍFILLSSON kt. 231163-2769
VERKFRÉDINGUR FVFI - FRV
VERKFRÉDINGUR FVFI

Aritun aðalhönnuðar: *M.H. 150964-5789*

M. 1:50
R. G.V.
T. B.J.
Dags. Jan. 2007. Nr. 1134-4-3.