


Vatnslagnir: Rúmmynd 1:50.

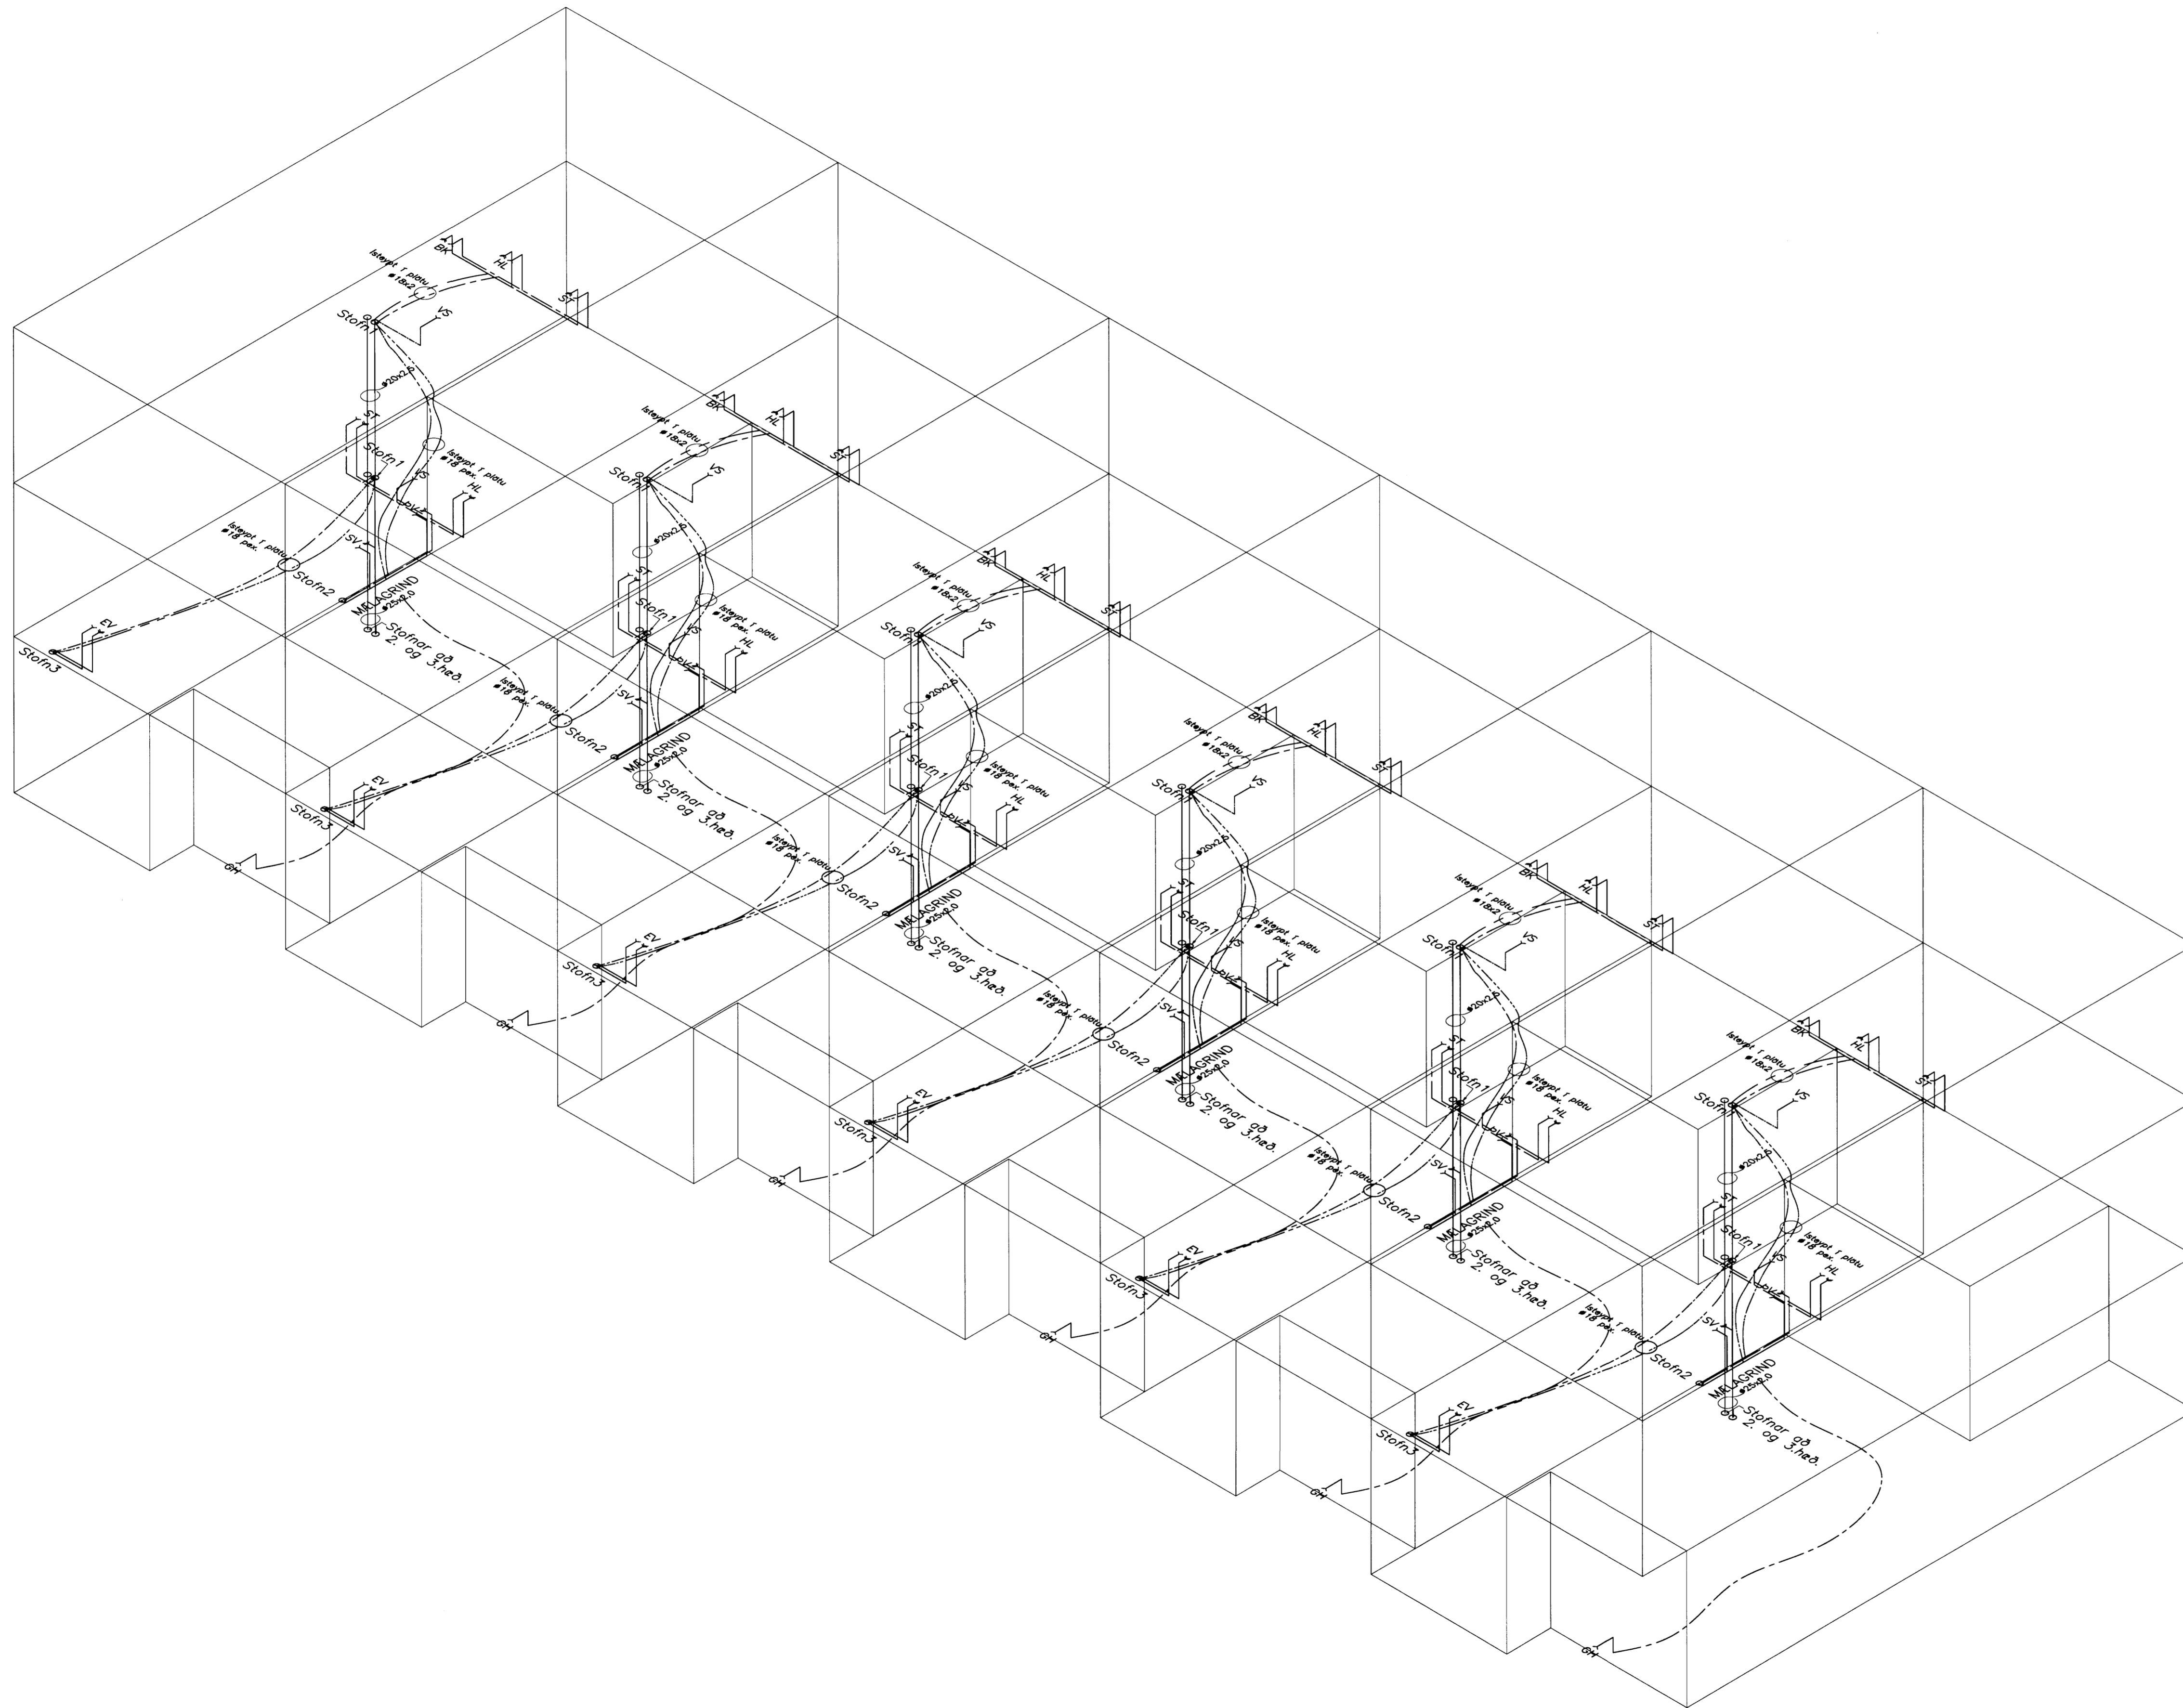

Skýringar:

Breytingar:

Samþykkt þann
14 MARS 2007

Byggingafultrúinn í Hafnarfirði.
Eh. Sigurbjartur Halldórsson

TÓV

TEIKNISTOFAN ÖDINSTORGI,
VERKFRÆÐISTOFA ehf.
Öðinsgötu 7
101 Reykjavík
Netfang: tov@to.is
Sími: 510 2211 Fax: 510 2201

Verkefni: Drekavellir 11, Hafnarfirði.

Heiti: Vatnslagnir: Rúmmynd.

Hönnun: VÍFILL ÖDDSSON kt. 101237-3629	VERKFRÆÐINGUR FVFI - FRV
GUSTAF VÍFILLSSON kt. 231163-6468	VERKFRÆÐINGUR FVFI

Áritun aðalhönnuðar:
AVH 150964-5985

M. 1:50
R. G.V.
T. B.J.

Dags. Jan. 2007. Nr. 1134-3-5.