


Vatnslagnir: Grunnmynd 3.hæð. 1:50.

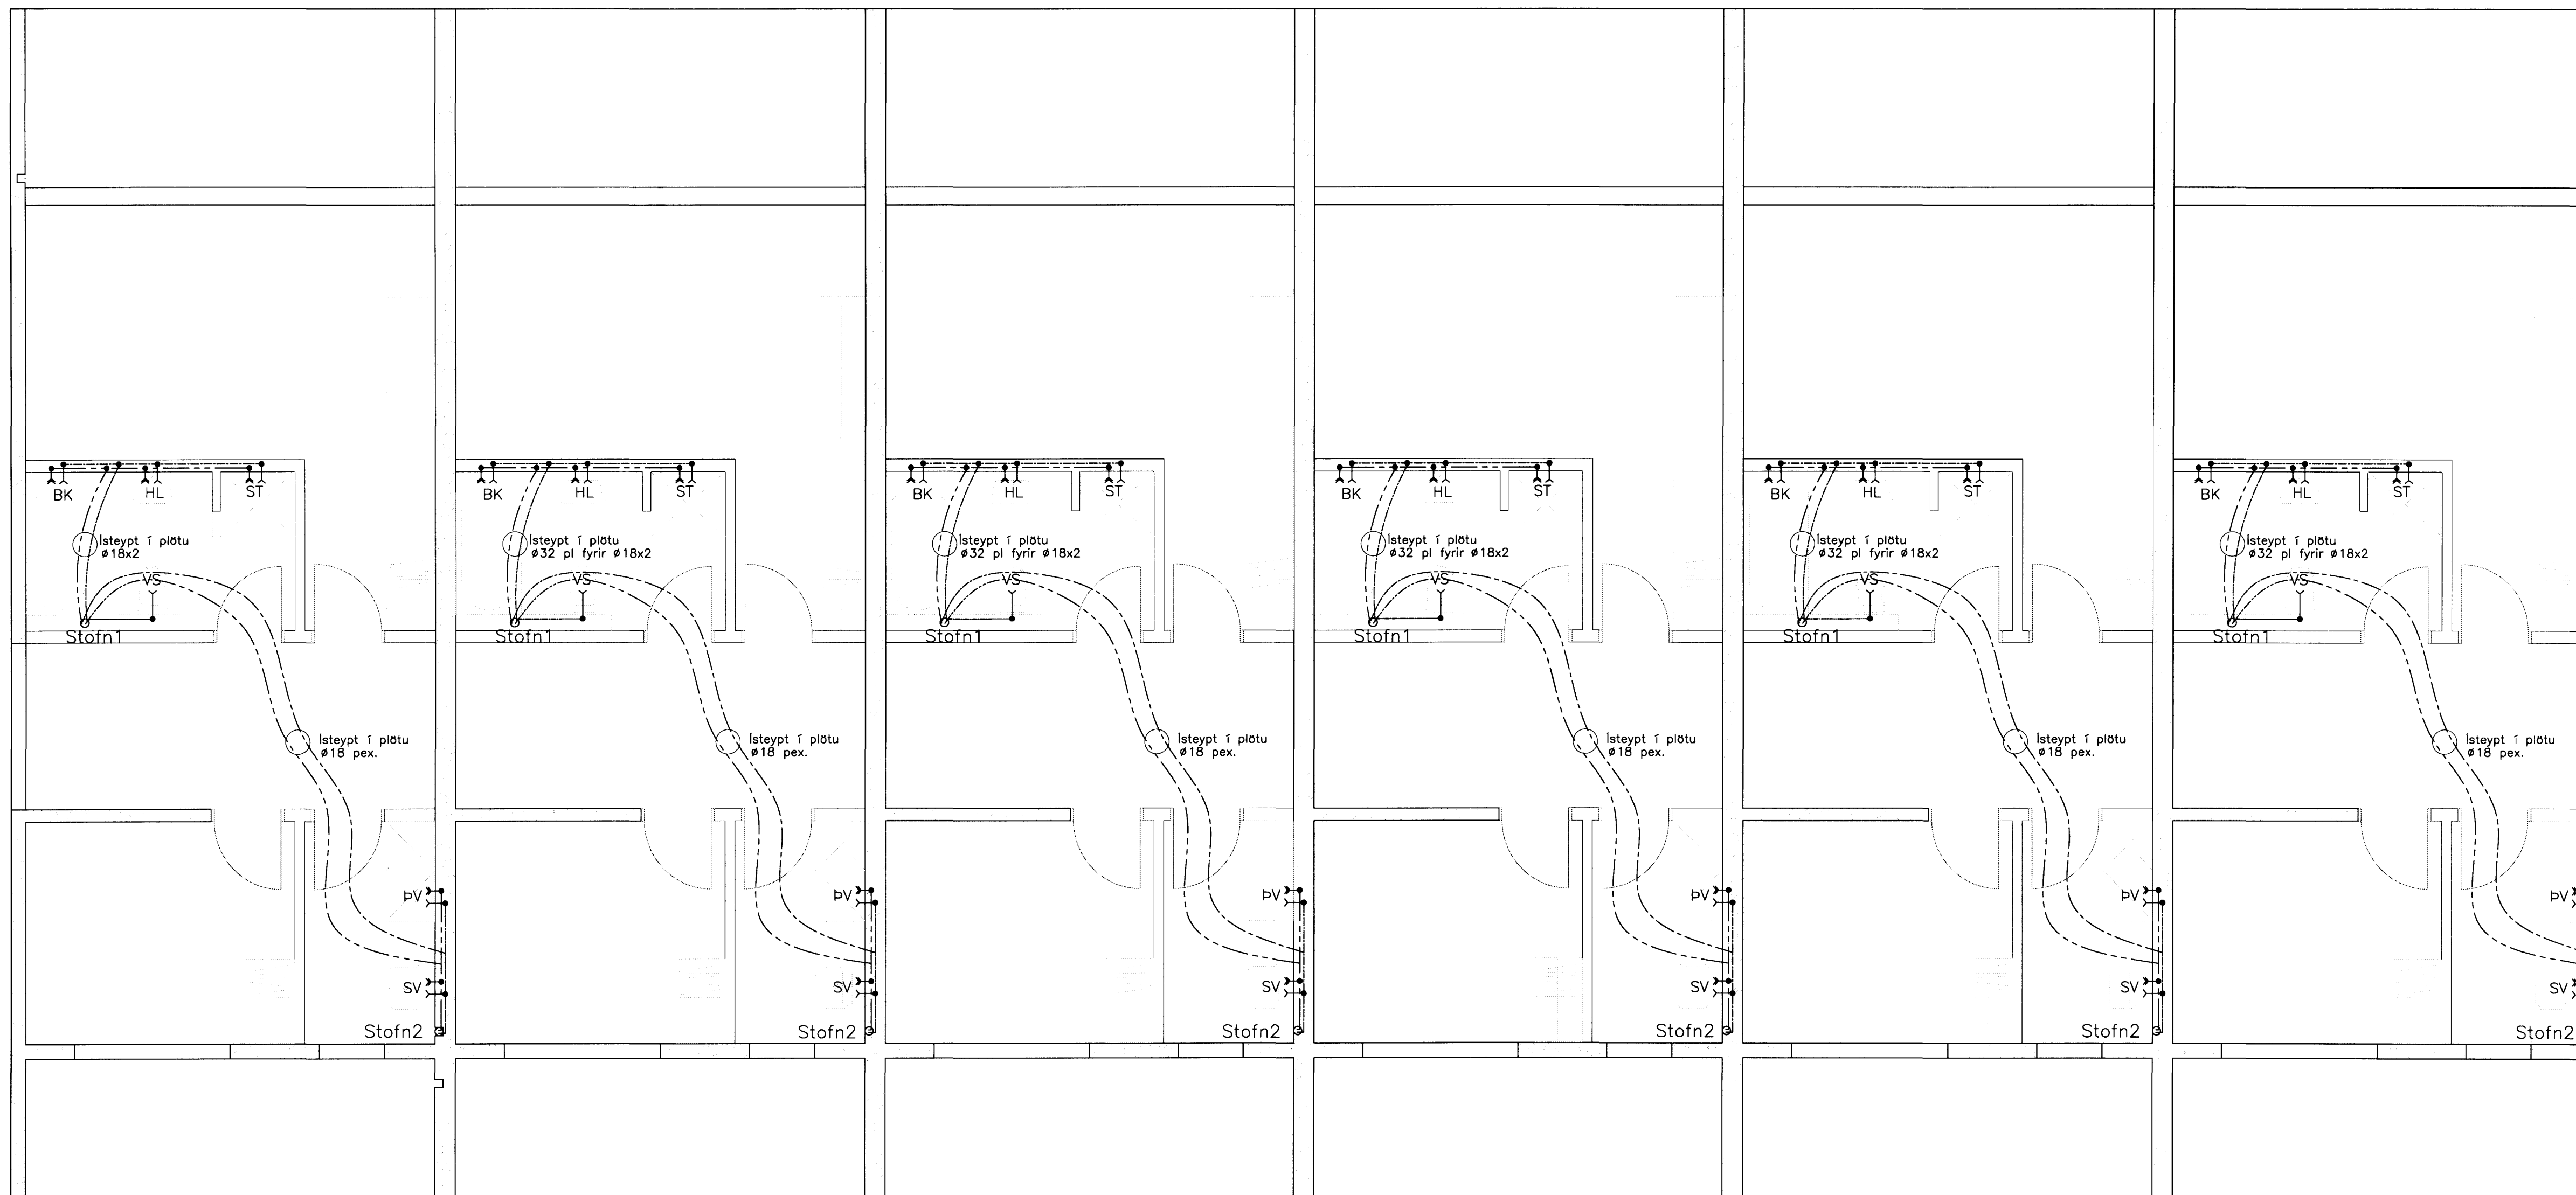

Skýringar:

Breytingar:

Samþykkt þann

14 MARS 2007

Byggingafráttirinn í Hafnarfirði
F.h. Sigurbjartur Halldórsson

TÓV TEIKNISTOFAN ÓDINSTORGI,
VERKFRÆÐISTOFA ehf.
Óðingestú 7
101 Reykjavík
Netfang: tov@to.is
Sími: 510 2211 Fax: 510 2201

Verkefni: Drekavellir 11, Hafnarfirði.

Heiti: Vatnslagnir: Grunnmynd 3.hæð.

Hönnun: VIFILL OÐSSON
kt. 101237-3629
GÚSTAF VIFILSSON
kt. 231163-3629

VERKFRÆÐINGUR
FVFI - FRV
VERKFRÆÐINGUR
FVFI

Aritun aðalhönnuðar:
A.H. 150904-5989

M. 1:50
R. G.V.
T. B.J.

Dags. Jan. 2007. Nr. 1134-3-4.