


Vatnslagnir: Grunnmynd 2.hæð. 1:50.

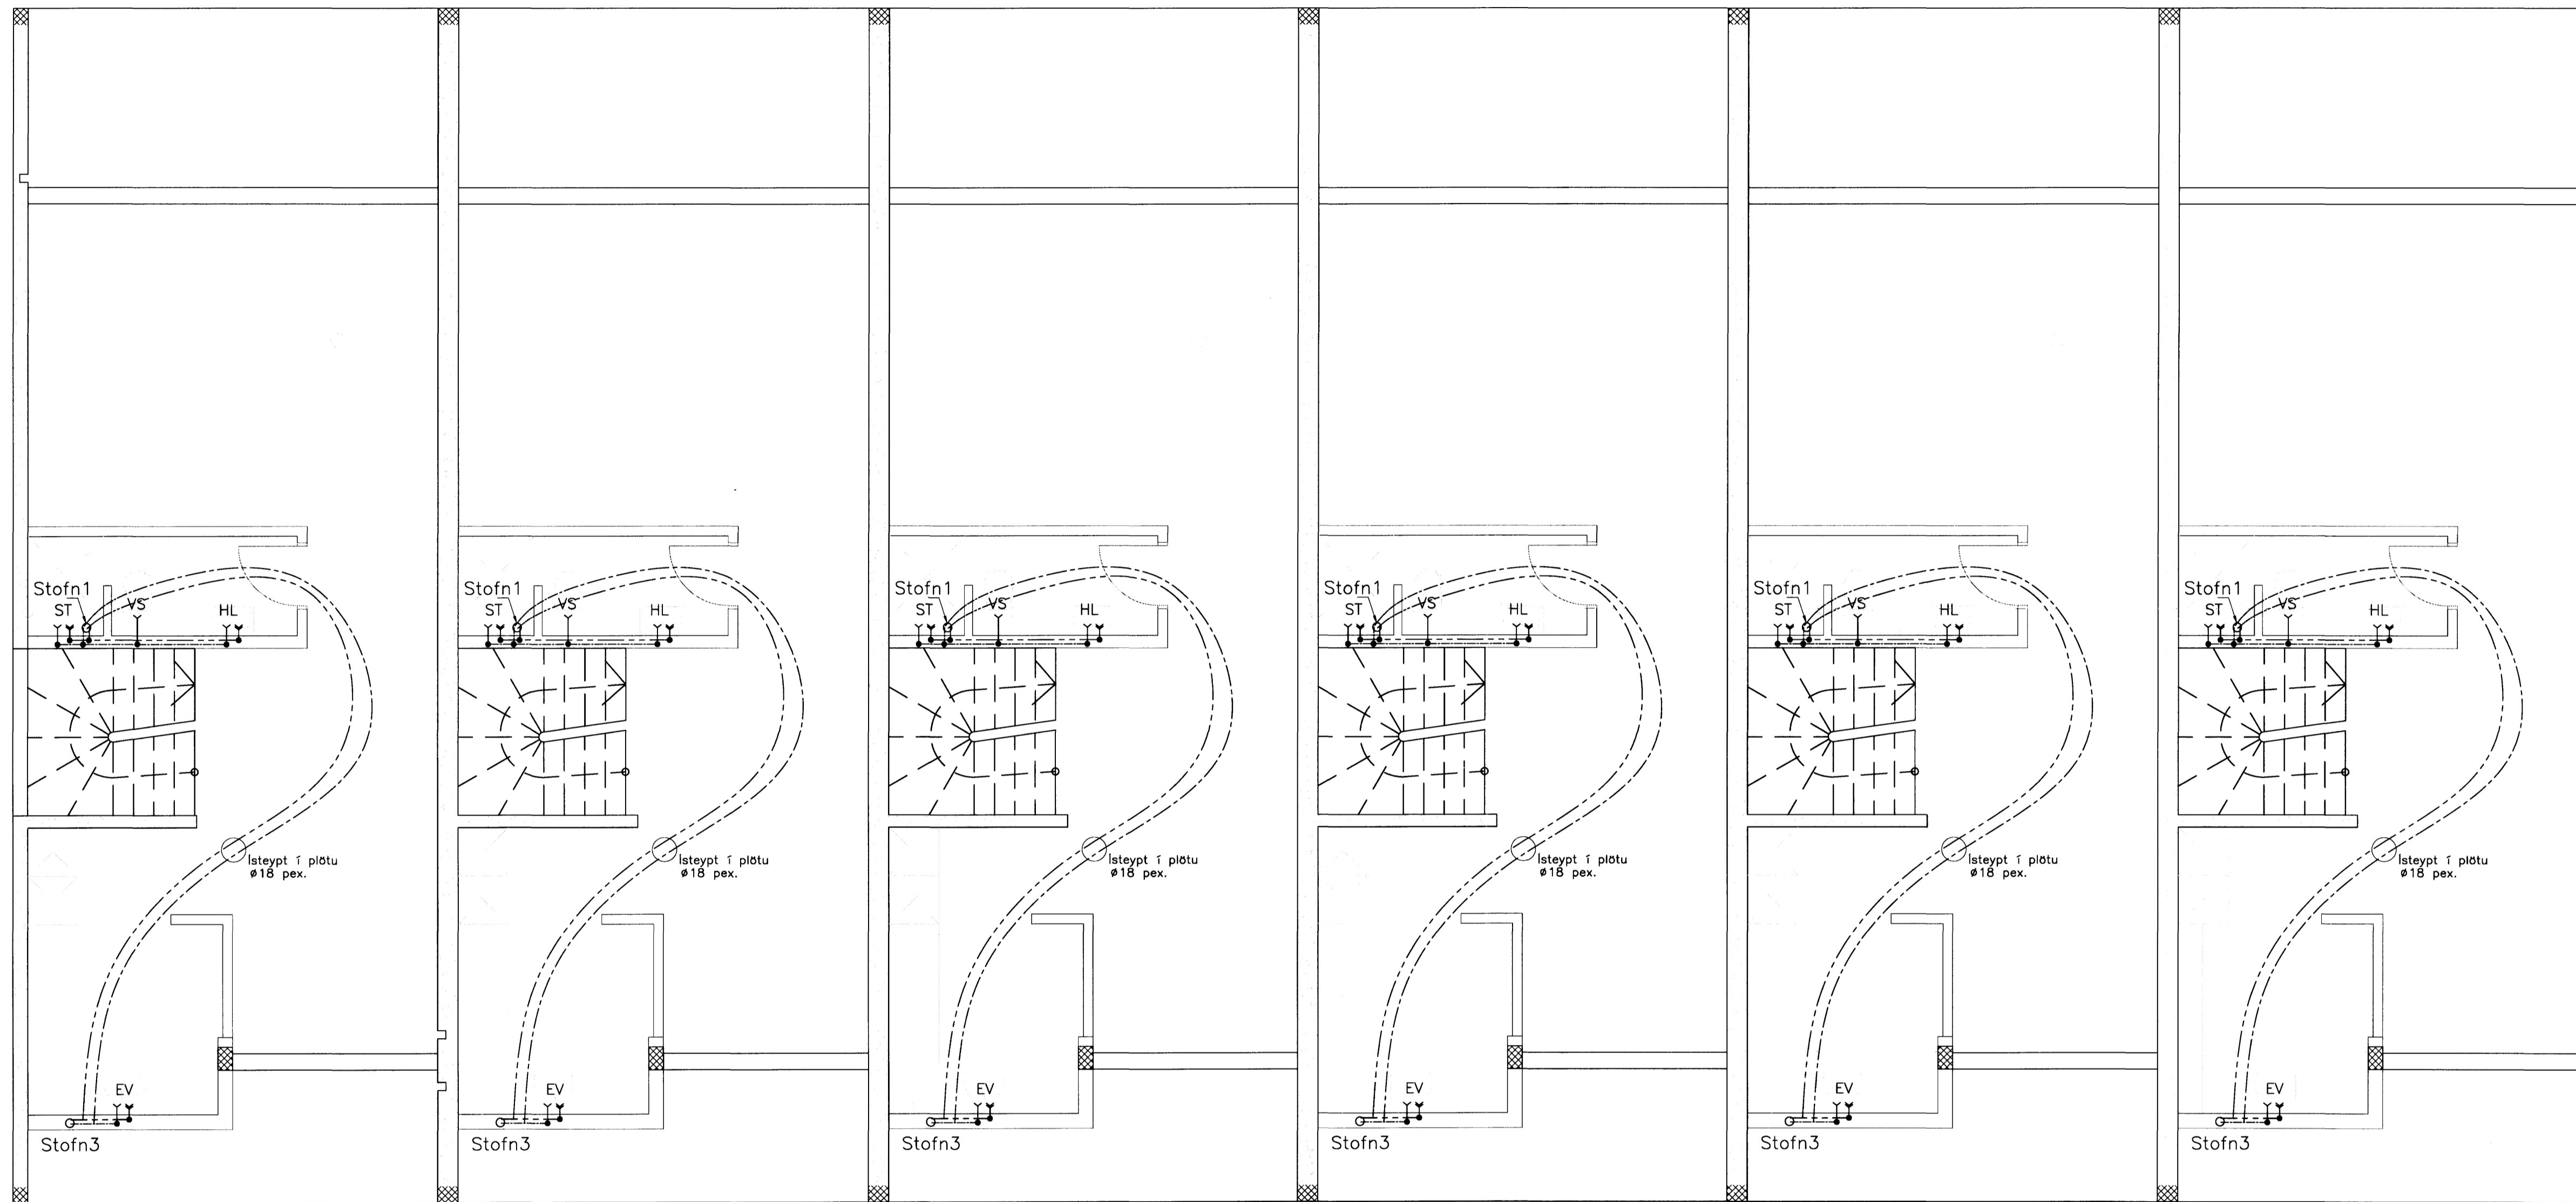

Skýringar:

Breytingar:

Samþykkt þann

14 MARS 2007

Byggingafrúnnir í Hafnarfirði  
F.h. Sigurbjartur Halldórsson

**TÓV**  
TEIKNISTOFAN ÖDINSTORGI,  
VERKFRÉDISTOFA ehf.  
Öðinagötu 7  
101 Reykjavík  
Netfang: lov@tov.is  
Sími: 510 2211 Fax: 510 2201

Verkefni: Drekavellir 11, Hafnarfirði.

Heiti: Vatnslagnir: Grunnmynd 2.hæð.

Hönnun: VÍFILL ÖDDSSON  
kt. 101237-3629  
GÚSTAF VÍFILLSSON  
kt. 231163-5069

VERKFRÉDINGUR  
VFVI - FRV  
VERKFRÉDINGUR  
VFVI

Aritun aðalhönnuðar:  
RCH 157964-5787

M. 1:50  
R. G.V.  
T. B.J.

Dags. Jan. 2007. Nr. 1134-3-3.