


Vatnslagnir: Grunnmynd 1.hæð. 1:50.

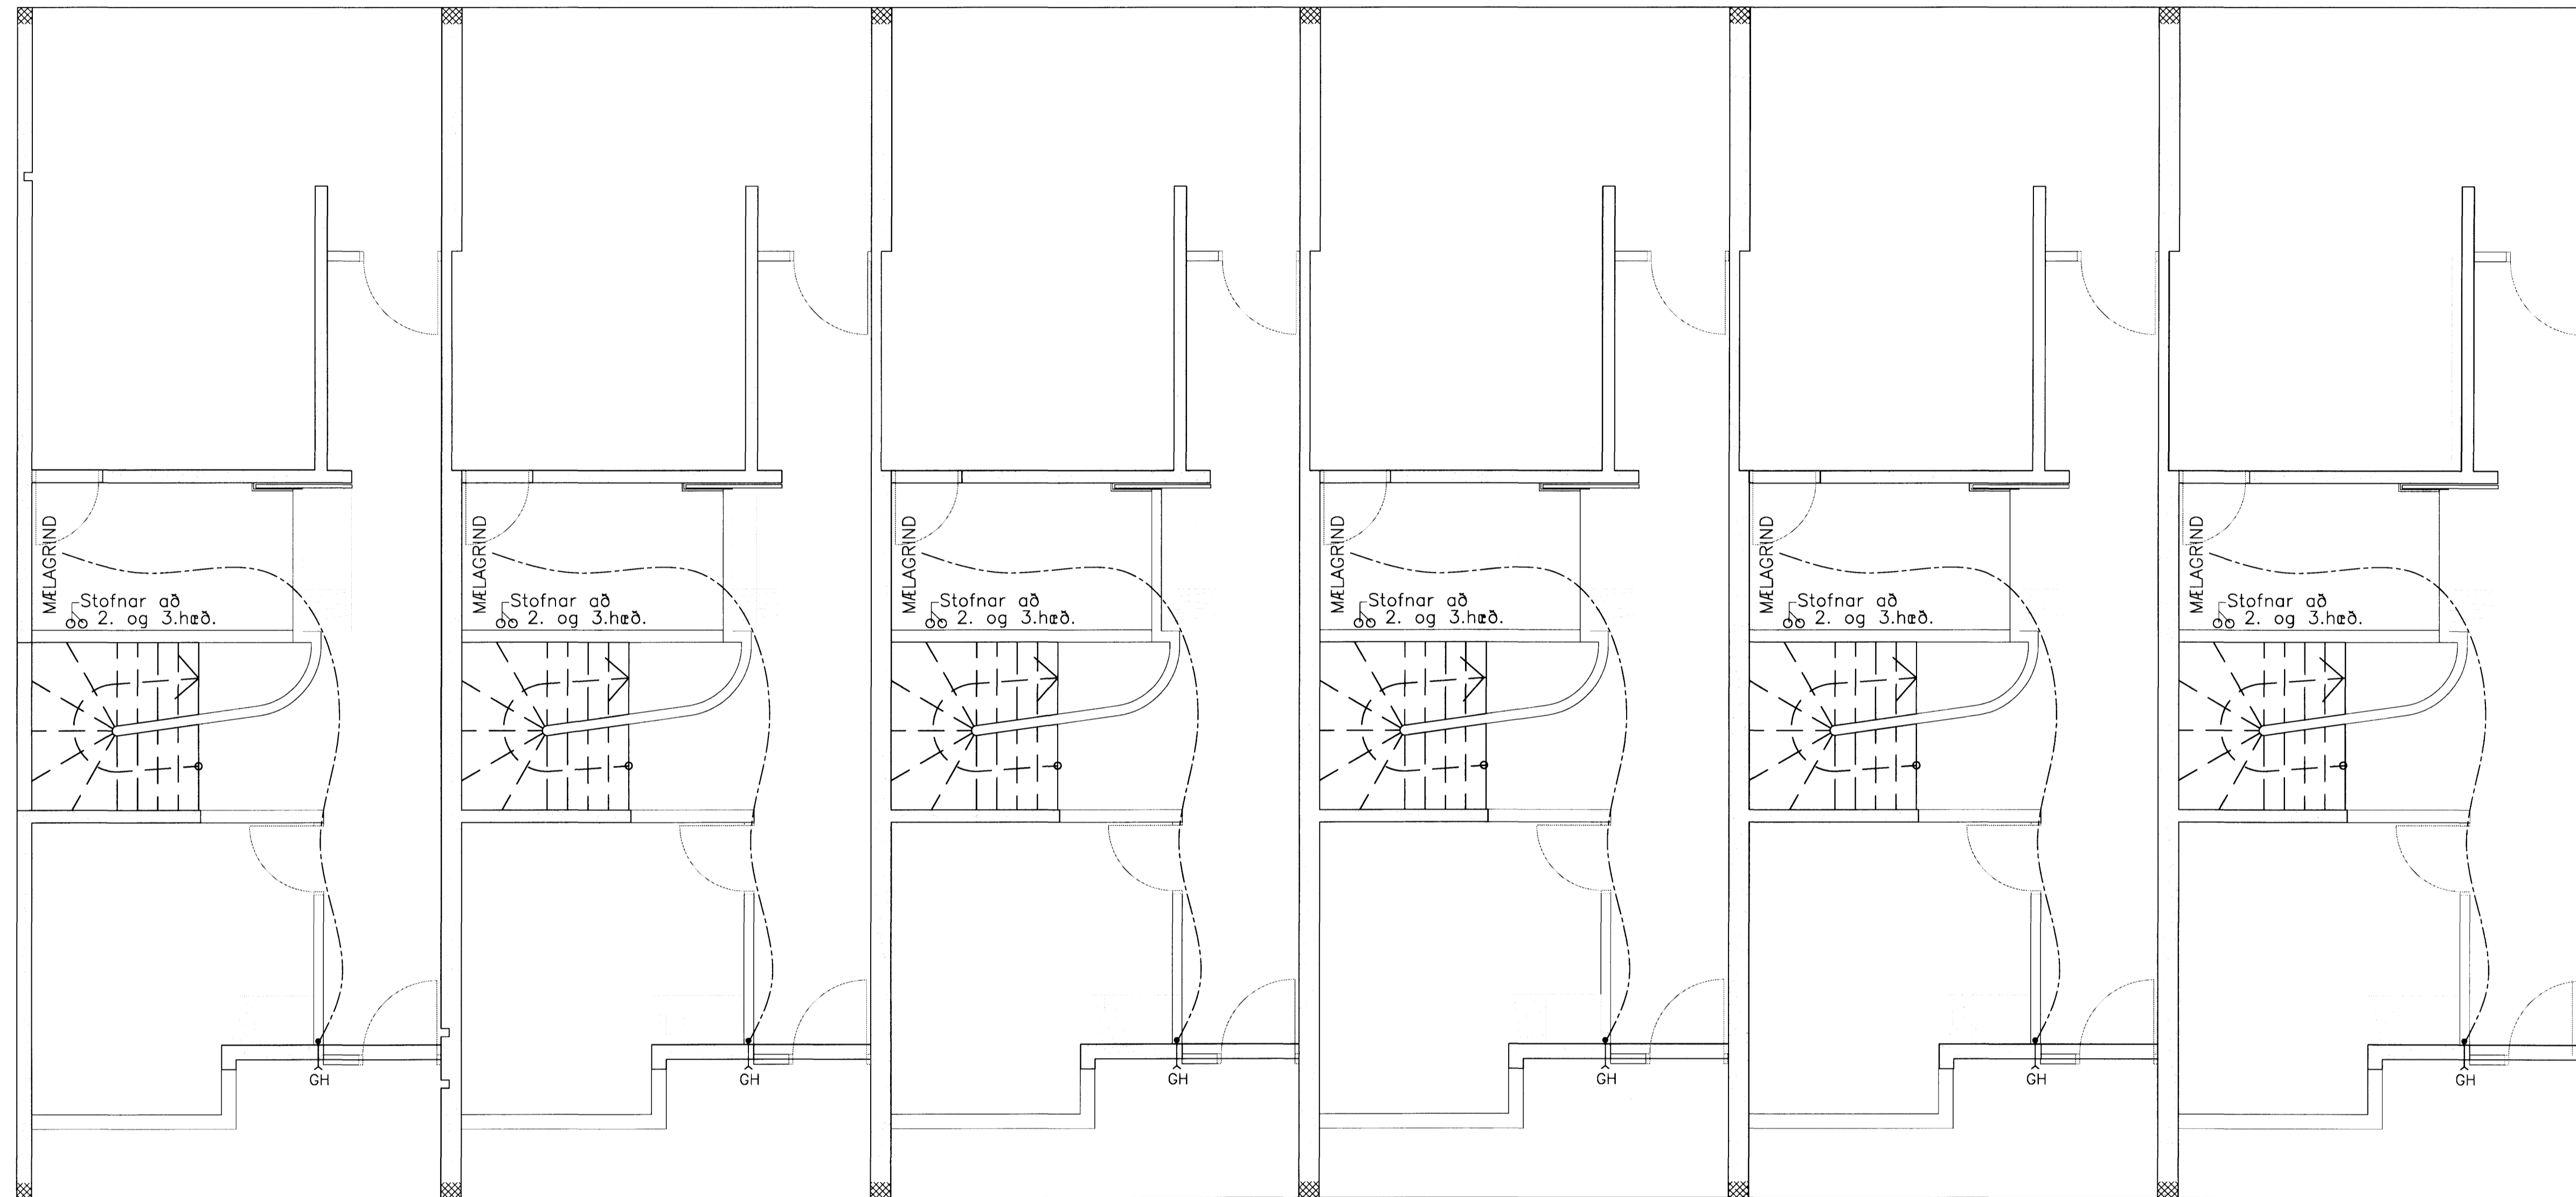

Skýringar:

Breytingar:

Samþykkt þann
14 MARS 2007

Byggingafulltrúinn í Hafnarfirði
F.h. Sigurbjartur Halldórsson

TÓV TEIKNISTOFAN ÓDINSTORGI,
VERKFRÆÐISTOFA ehf.
Óðinsgata 7
101 Reykjavík
Netfang: tov@to.is
Sími: 510 2211 Fax: 510 2201

Verkefni: Drekavellir 11, Hafnarfirði.

Heiti: Vatnslagnir: Grunnmynd 1.hæð.

Hönnun: VÍFILL ÓDDSSON
kt. 101237-3629
GÚSTAF VÍFILSSON
kt. 231163-2069

VERKFRÆÐINGUR
FVFI - FRV
VERKFRÆÐINGUR
FVFI

Áritun aðalhönnuðar:
AVA 150914-5989

M. 1:50

R. G.V.

T. B.J.

Dags. Jan. 2007.

Nr. 1134-3-2.