


Frárennsli: Rúmmynd 1:50.

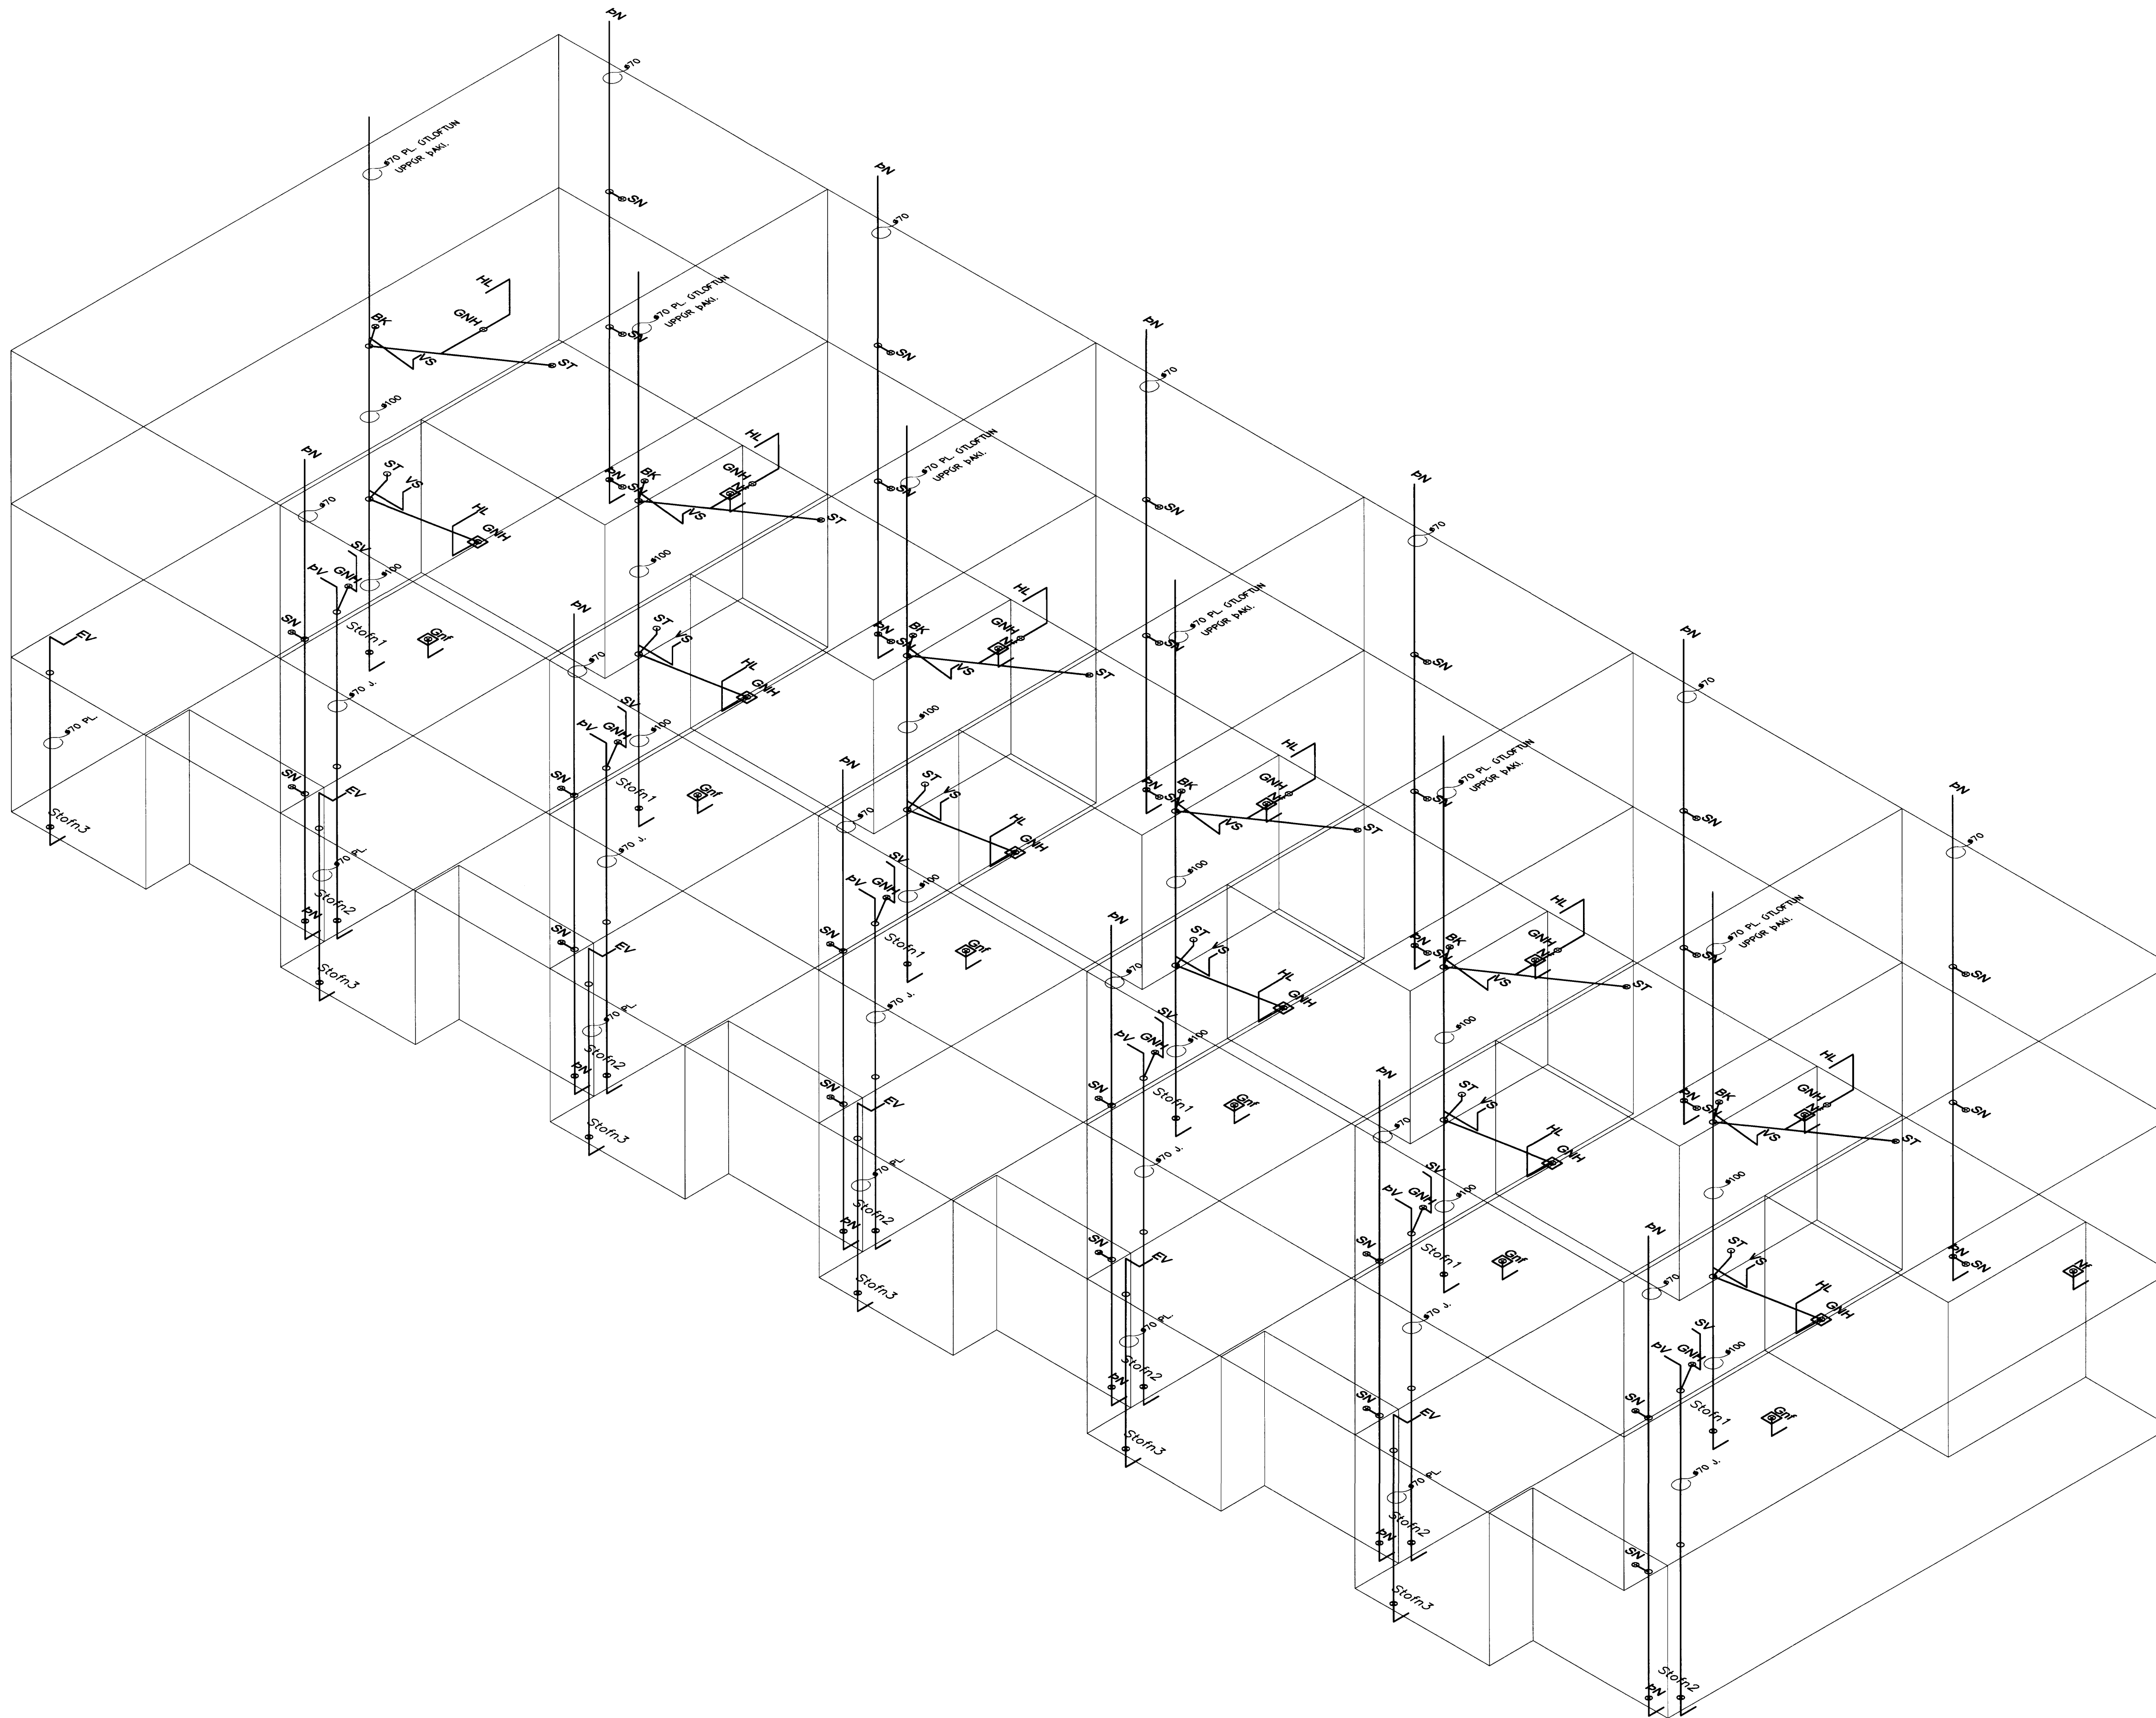

Skýringar:

Breytingar:

Samþykkt þann  
1. MARS 2007

Byggingatúltrúinn í Hafnarfirði  
E.h. Sigurbjartur Halldórsson

**TÓV** TEIKNISTOFAN ODINSTORGI,  
VERKFRÉDISTOFA ehf.  
Óðinsgötu 7  
101 Reykjavík  
Netfang: tov@to.is  
Sími: 510 2211 Fax: 510 2201

Verkefni: Drekkavellir 11, Hafnarfirði.

Heiti: Frárennsli: Rúmmynd.

Hönnun: VÍFILL ODDSSON  
kt. 101237-3629  
GÚSTAF VÍFILLSSON  
kt. 231163-6069

VERKFRÉDINGUR  
FVFI - FRV  
VERKFRÉDINGUR  
FVFI

Áritun aðalhönnuðar:  
AÚH 150914-5999

M. 1:50  
R. G.V.  
T. B.J.

Dags. Jan. 2007. Nr. 1134-2-6.