


Frárennsli: Grunnmynd 3. hæð. 1:50.

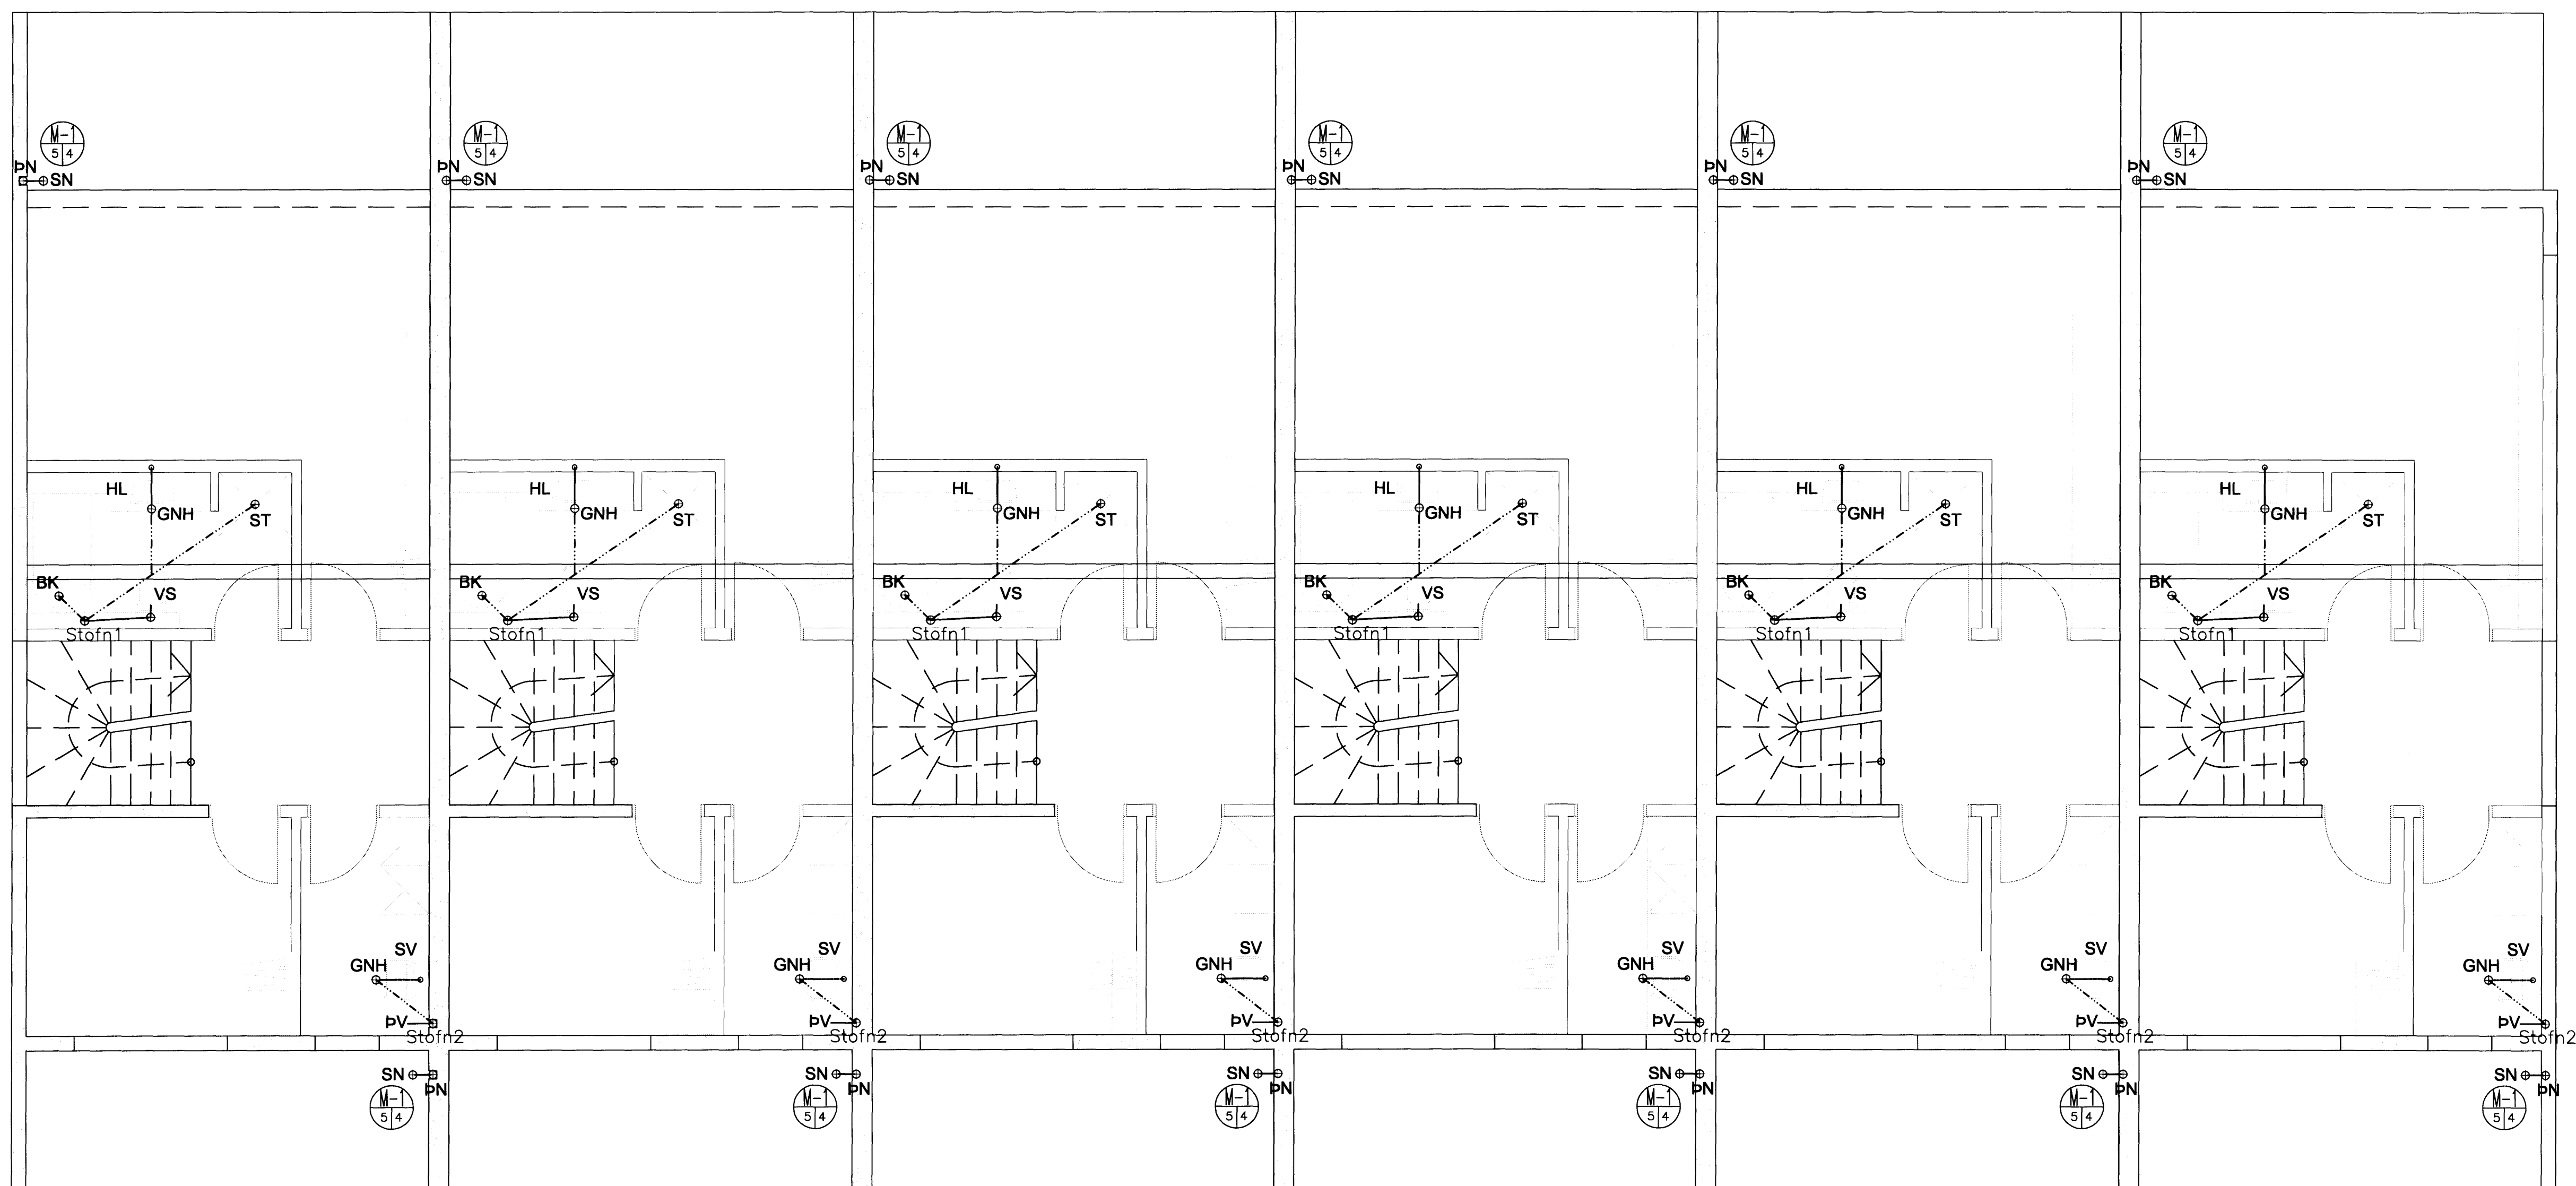

Skýringar:

Breytingar:

Samþykkt þann
14 MARS 2007

Byggingafulltrúinn í Hafnarfirði
E.h. Sigurbjartur Halldórsson

TÓV TEIKNISTOFAN ÖDINSTORGI,
VERKFRÉÐISTOFA ehf.
Öðinsgötu 7
101 Reykjavík
Netfang: tov@to.is
Sími: 510 2211 Fax: 510 2201

Verkefni: Drekavellir 11, Hafnarfirði.

Heiti: Frárennsli: Grunnmynd 3.hæð.

Hönnun: VÍFILL ÖDDSSON
kt. 101237-3629
GÚSTAF VÍFILLSSON
kt. 231163-5069

VERKFRÉÐINGUR
VFÍ - FRV
VERKFRÉÐINGUR
VFÍ

Áritun aðalhönnuðar: *MUA 150914-5919*

M. 1:50
R. G.V.
T. B.J.
Dags. Jan. 2007. Nr. 1134-2-5.