



Frárennsli: Grunnmynd 2. hæð. 1:50.

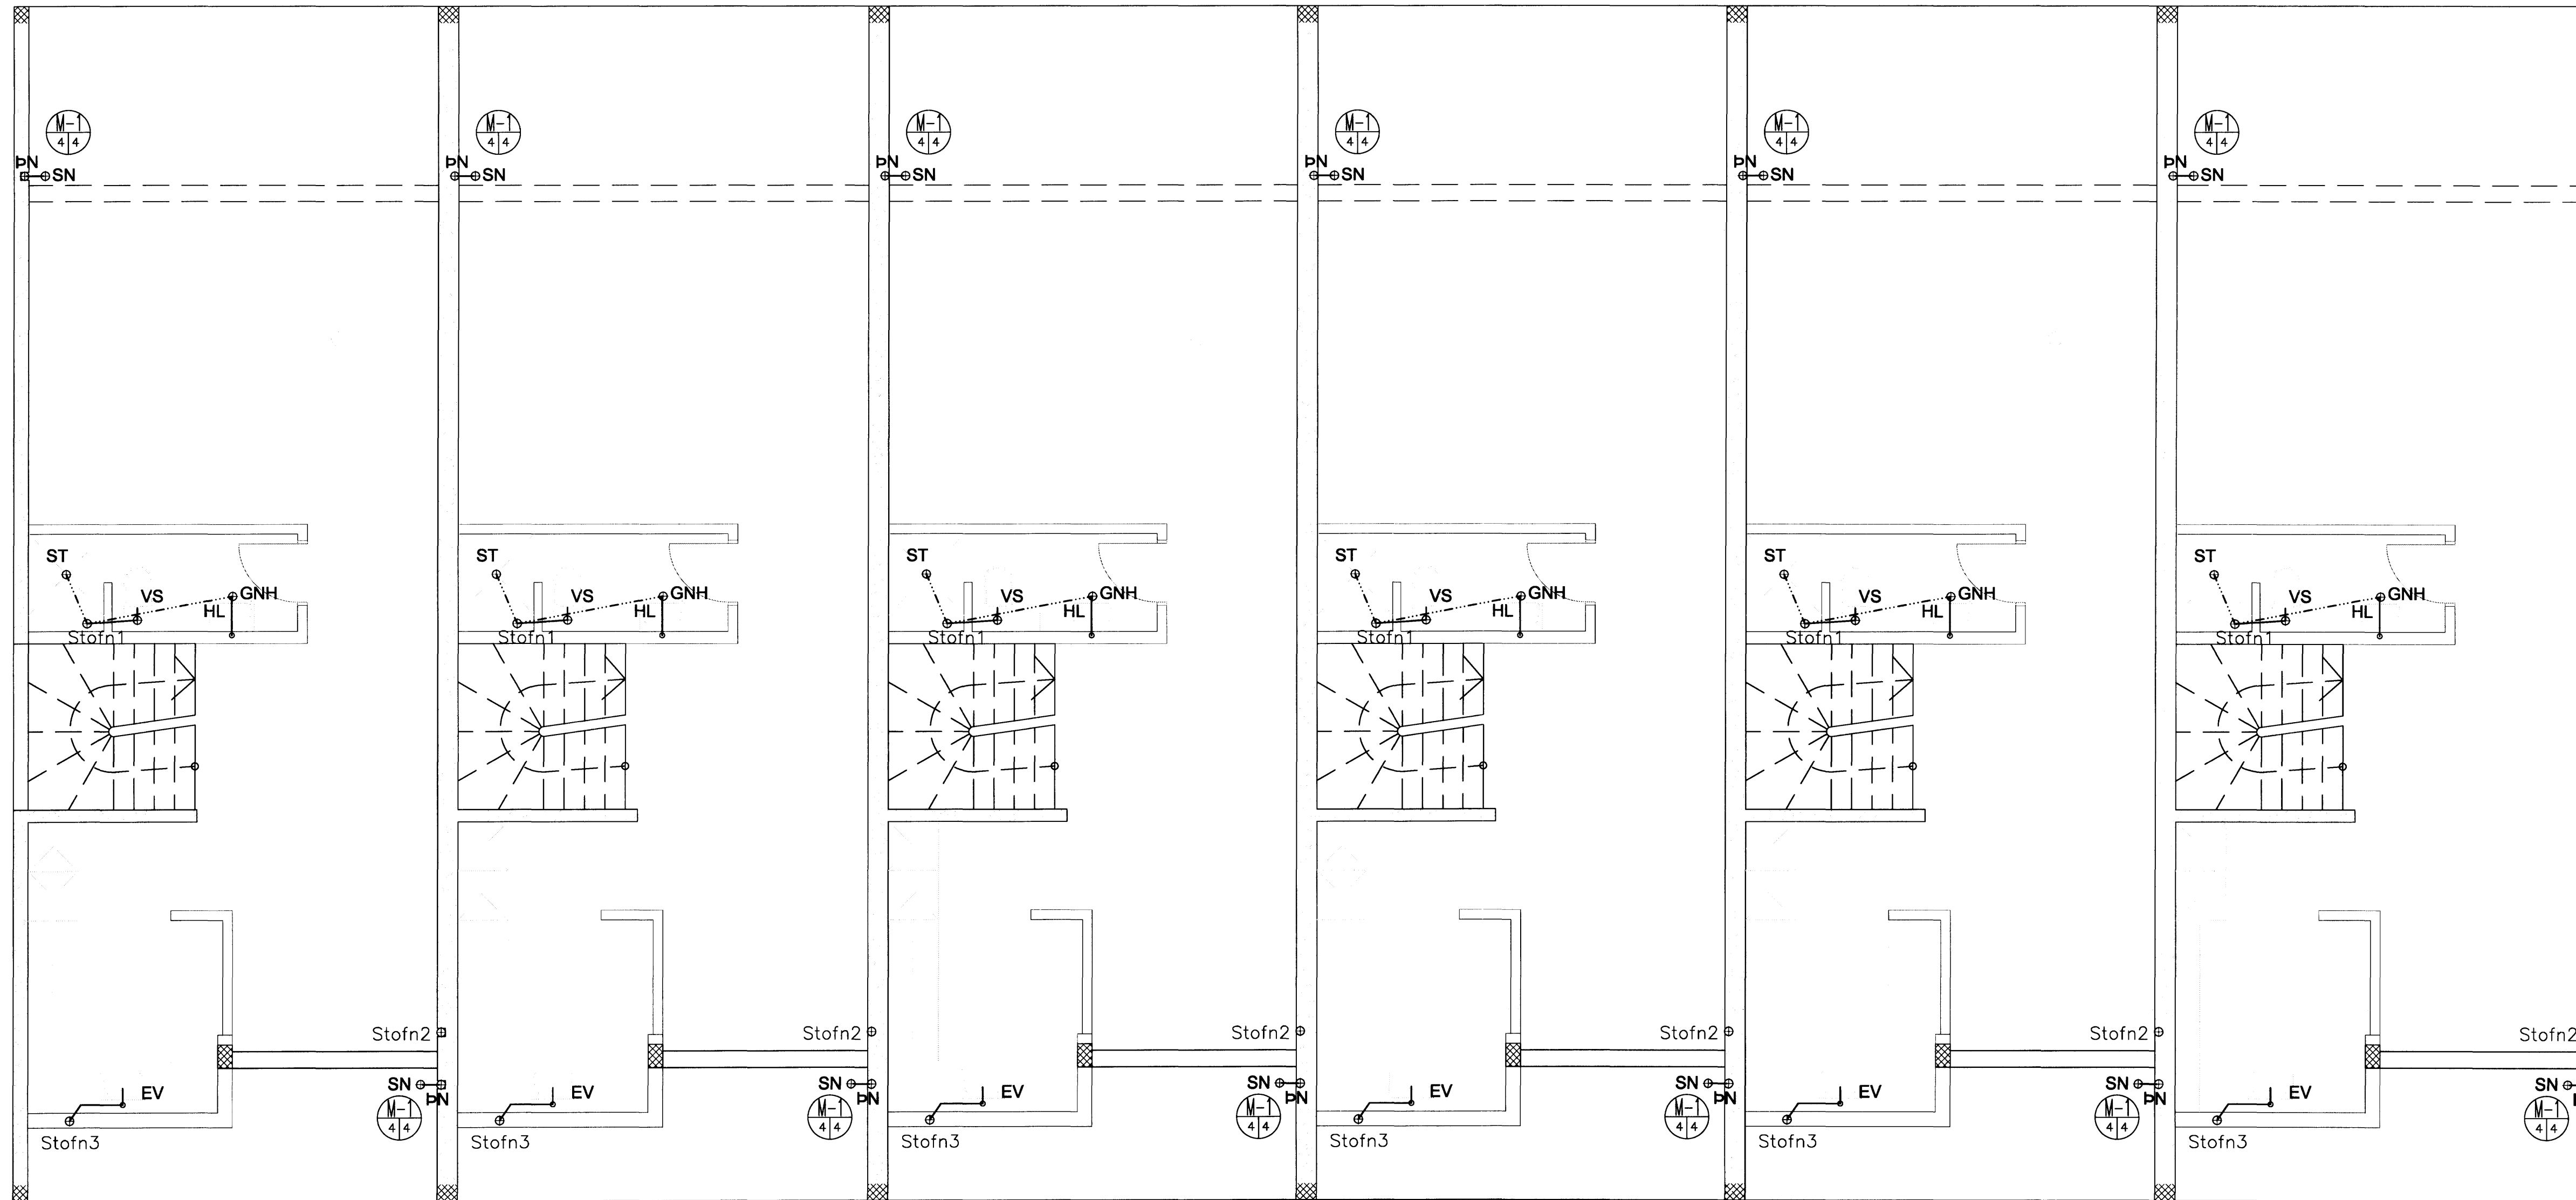

M-1/4/4 Sérmynd-1. 1:20.

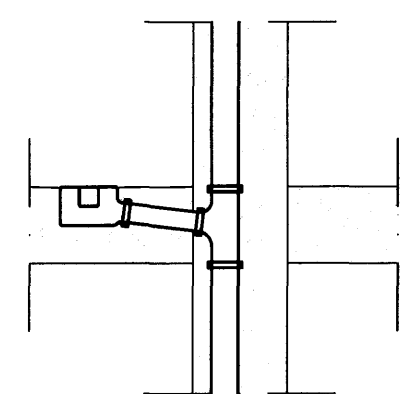

Skýringar:

Breytingar:

Sampykkt þann
4 MARS 2007

Byggingatulltrúinn / Hafnarfirði
F.h. Sigurbjartur Halldórsson

TÓV TEIKNISTOFAN ÓDINSTORGI,
VERKFRÆÐISTOFA ehf.
Óðinsgötu 7
101 Reykjavík
Netfang: tov@to.is
Sími: 510 2211 Fax: 510 2201

Verkefni: Drekavellir 11, Hafnarfirði.

Heiti: Frárennsli: Grunnmynd 2.hæð.

Hönnun: VÍFILL ÓDDSSON
kt. 101237-3629
GUSTAF VÍFILLSSON
kt. 231163-5069

VERKFRÆÐINGUR
FVFI - FRV
VERKFRÆÐINGUR
FVFI

Áritun eðlahönnuðar:
H.H. 157964-5789

M. 1:50 / 1:20
R. G.V.
T. B.J.

Dags. Jan. 2007. Nr. 1134-2-4.