


Frárennsli: Grunnmynd 1.hæð. 1:50.

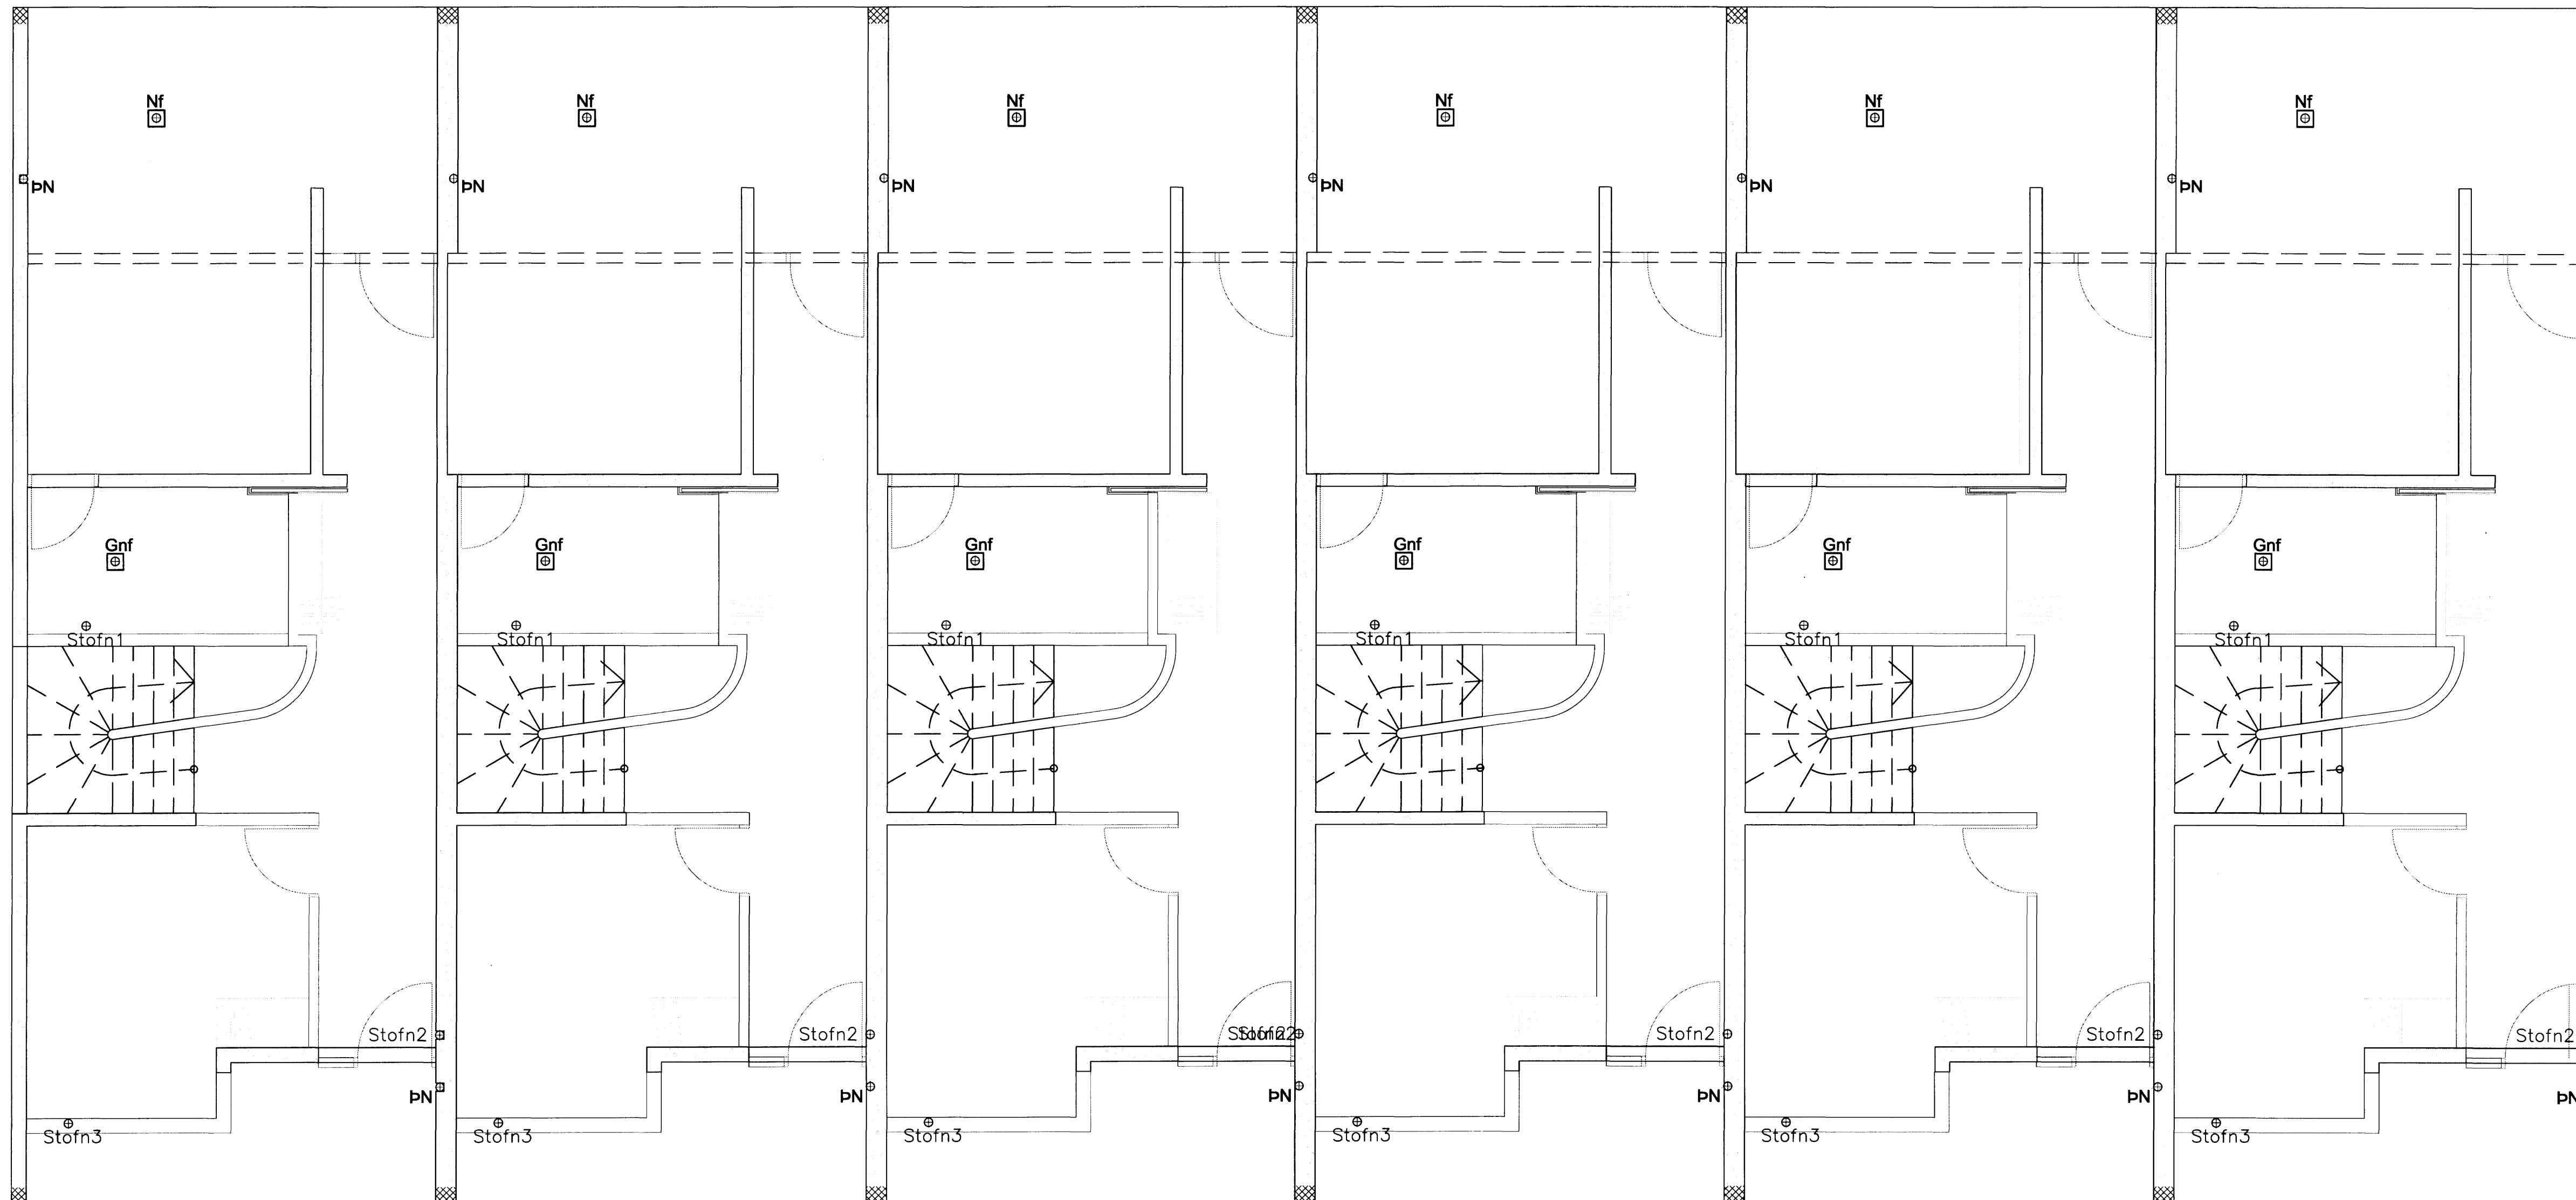

Skýringar:

Breytingar:

Samþykkt þann

í 4 MARS 2007

Byggingafulltrúinn í Hafnarfirði  
F.h. Sigurbjartur Halldórsson

**TÓV** TEIKNISTOFAN ÖDINSTORGI,  
VERKFRÆÐISTOFA ehf.  
Öðinsgötu 7  
101 Reykjavík  
Netfang: tov@to.is  
Sími: 510 2211 Fax: 510 2201

Verkefni: Drekavellir 11, Hafnarfirði.

Heiti: Frárennsli: Grunnmynd 1.hæð.

Hönnun: VÍFILL ÖDDSSON  
kt. 101237-3629  
GÚSTAF VÍFILLSSON  
kt. 231163-0059

VERKFRÆÐINGUR  
FVFI - FRV  
VERKFRÆÐINGUR  
FVFI

Áritun aðalhönnuðar:

*ACH 150904-5787*

M. 1:50  
R. G.V.  
T. B.J.

Dags. Jan. 2007. Nr. 1134-2-3.