


Frárennsli: Afstöðumynd 1:200.

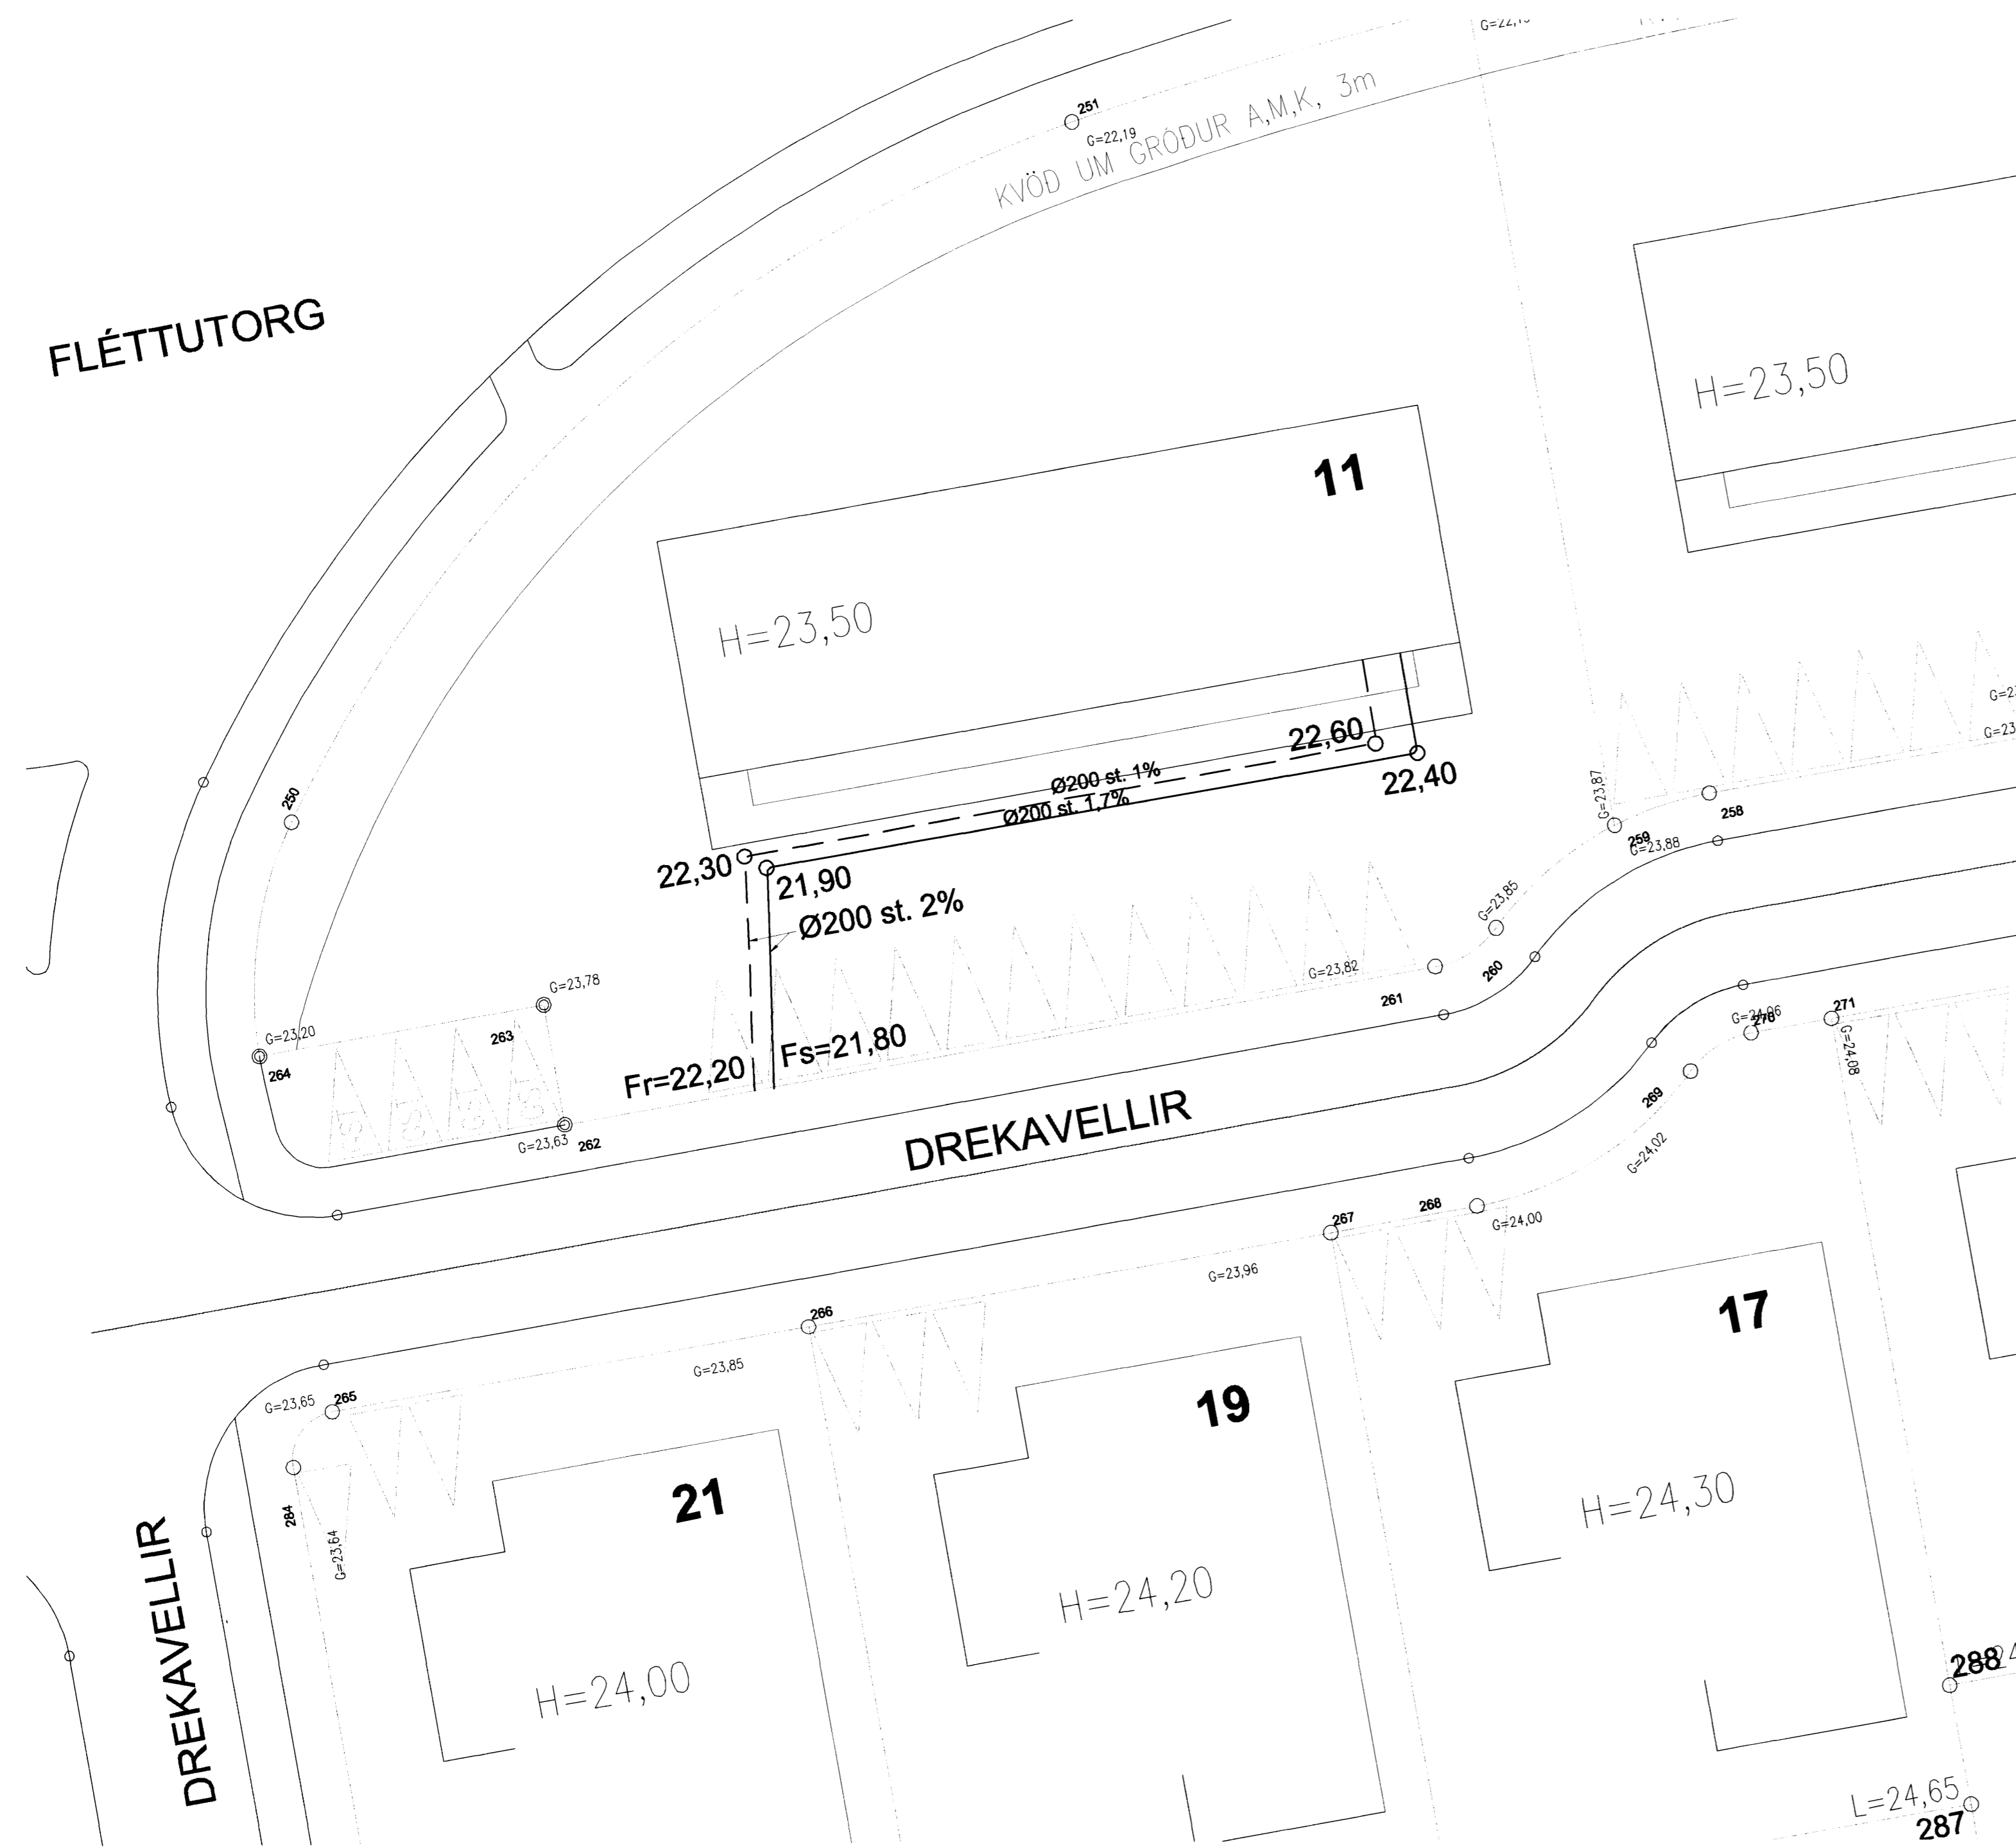

SKÝRINGAR:

ALMENNT:

Pípustærðir eru í mm, hæðatölur (kótar) í m, en önnur ónefnd mál í cm.
Stærðir á pípum er innra þvermál.
Uppgefnar hæðartölur (kótar) á lögn eru í rennsli-
botni (þ.e. innri botn rørs.).
Efni, frágangur og öll vinna skal vera í samræmi
við holræsareglugerð og íslenskan staðal IST 65
um frárennislagnir.
Sé um útböðsverk að ræða vísat einnig til verk-
lysingar.
Sérstaklega skal hér nefnt að 15 cm undir og
kringum allar lagnir skal vera steinlaus sandur.
Til hliðar við og ofan við jarðvatnslagnir komi
drenmöl (þ.e. steinastærð 0.5–2.5 cm sjávarnúið
ef notuð eru plaströr) og síudúk um drenmöl.
Sé um kjallara að ræða skal nota vatnshleypa
grús upp undir yfirborð.

PÍPUR Í GRUNNI.

- Tákna skólplögn.
- Tákna regnvatnslögn, þökkuð.
- Tákna regnvatns- og jarðvatnslögn, hálfþökkuð.
- Tákna jarðvatnslögn, óþökkuð lögn.

EFNI Í PÍPUR.

- ST Tákna steinsteypar pípur (múffa fyrir gúmmí-
hringi eða hamp og múrlögun).
- P/PL Tákna plastpípur (PVC, PEH eða öðrum viður-
kenndum efnum).
- J Tákna pottpípur.

BRUNNAR:

- BR Tákna brunnur (þvermál og efni tekið
fram). Brunnar stærri en Ø600 skulu
vera með keilu efst.
Brunnar á skólplögn skulu vera með botnrásam
(ísteypt rör eða steypar rásir).
Brunnar á regnvatnslögn skulu vera með minnst
20 cm sandfangi undir útrenniskóta.


LH(ST) Tákna lokhæð á steinsteypu loki.

LH(J) Tákna lokhæð á steypujárnsloki.

TÁKN Á TÆKJUM:

- STN (Stofn) Tákna frárennslistofn.
- EV Tákna eldhúsvask.
- SV tákna skolvask (ræstivask).
- UV Tákna uppþvottavél.
- ÞV Tákna þvottavél.
- HL Tákna handlaug.
- BK Tákna baðker.
- STB Tákna sturtubotn.
- BI Tákna skolskál.
- VS() Tákna vatnssalerni
(s) s-vatnslás, (p) p-vatnslás, (v) v-vegghengt.
- GN Tákna gölfniðurfall.
- GNH Tákna gölfniðurfall með hliðarinnátengingu.
- ÚT Tákna útloftun af stofni.
- ÞN Tákna þakniðurfall.
- SN Tákna svalarniðurfall.
- NF Tákna niðurfall með 20x20 cm gäturist.
- NLF Tákna niðurfall af lóð með Ø250 mm rimlarist.

Skýringar:

 Samþykkt bann
14 MARS 2007

Byggingafulltrúinn í Hafnarfirði
F.h. Sigurbjartur Halldórsson

Breytingar:

TÓV TEIKNISTOFAN ÖÐNISTORGI,
VERKFRÆÐISTOFA ehf.
Öðinsgötu 7
101 Reykjavík
Netfang: tov@to.is
Sími: 510 2211 Fax: 510 2201

Verkefni: Drekavellir 11, Hafnarfirði.

Heiti: Frárennsli: Almennar skýringar og afstöðumynd.

Hönnun: VÍFILL ÖDDSSON kt. 101237-3629 VERKFRÆÐINGUR
FVFI - FRV
GÚSTAF VÍFILLSSON kt. 231163-4166 VERKFRÆÐINGUR
FVFI

Aritun aðalhönnuðar:

MNH 150964-5989

M. 1:200

R. G.V.

T. B.J.

Dags. Jan. 2007.

Nr. 1134-2-1.