


**FRÆRENNSLISLAGNIR
SKÝRINGAR**

Frærennislislagdir ofan botnplötu skulu vera gr RAU-P.P (polypropylen). hljóðeinangrandi lagnir. Skeyting lagna skal vera á múffum með þéttirringjum.
Við skeytingu lagna skal þess gætt að þensla í lögnum verði í múffustykkjum.
Fjarlægð milli festinga skal ekki vera meiri en Lórettar lagnir 10*D
Lóðrettar lagnir 20*D
D=þvermi lagna
Einangra skal fallþípur með 30 mm steinull og vefja með plastfötu

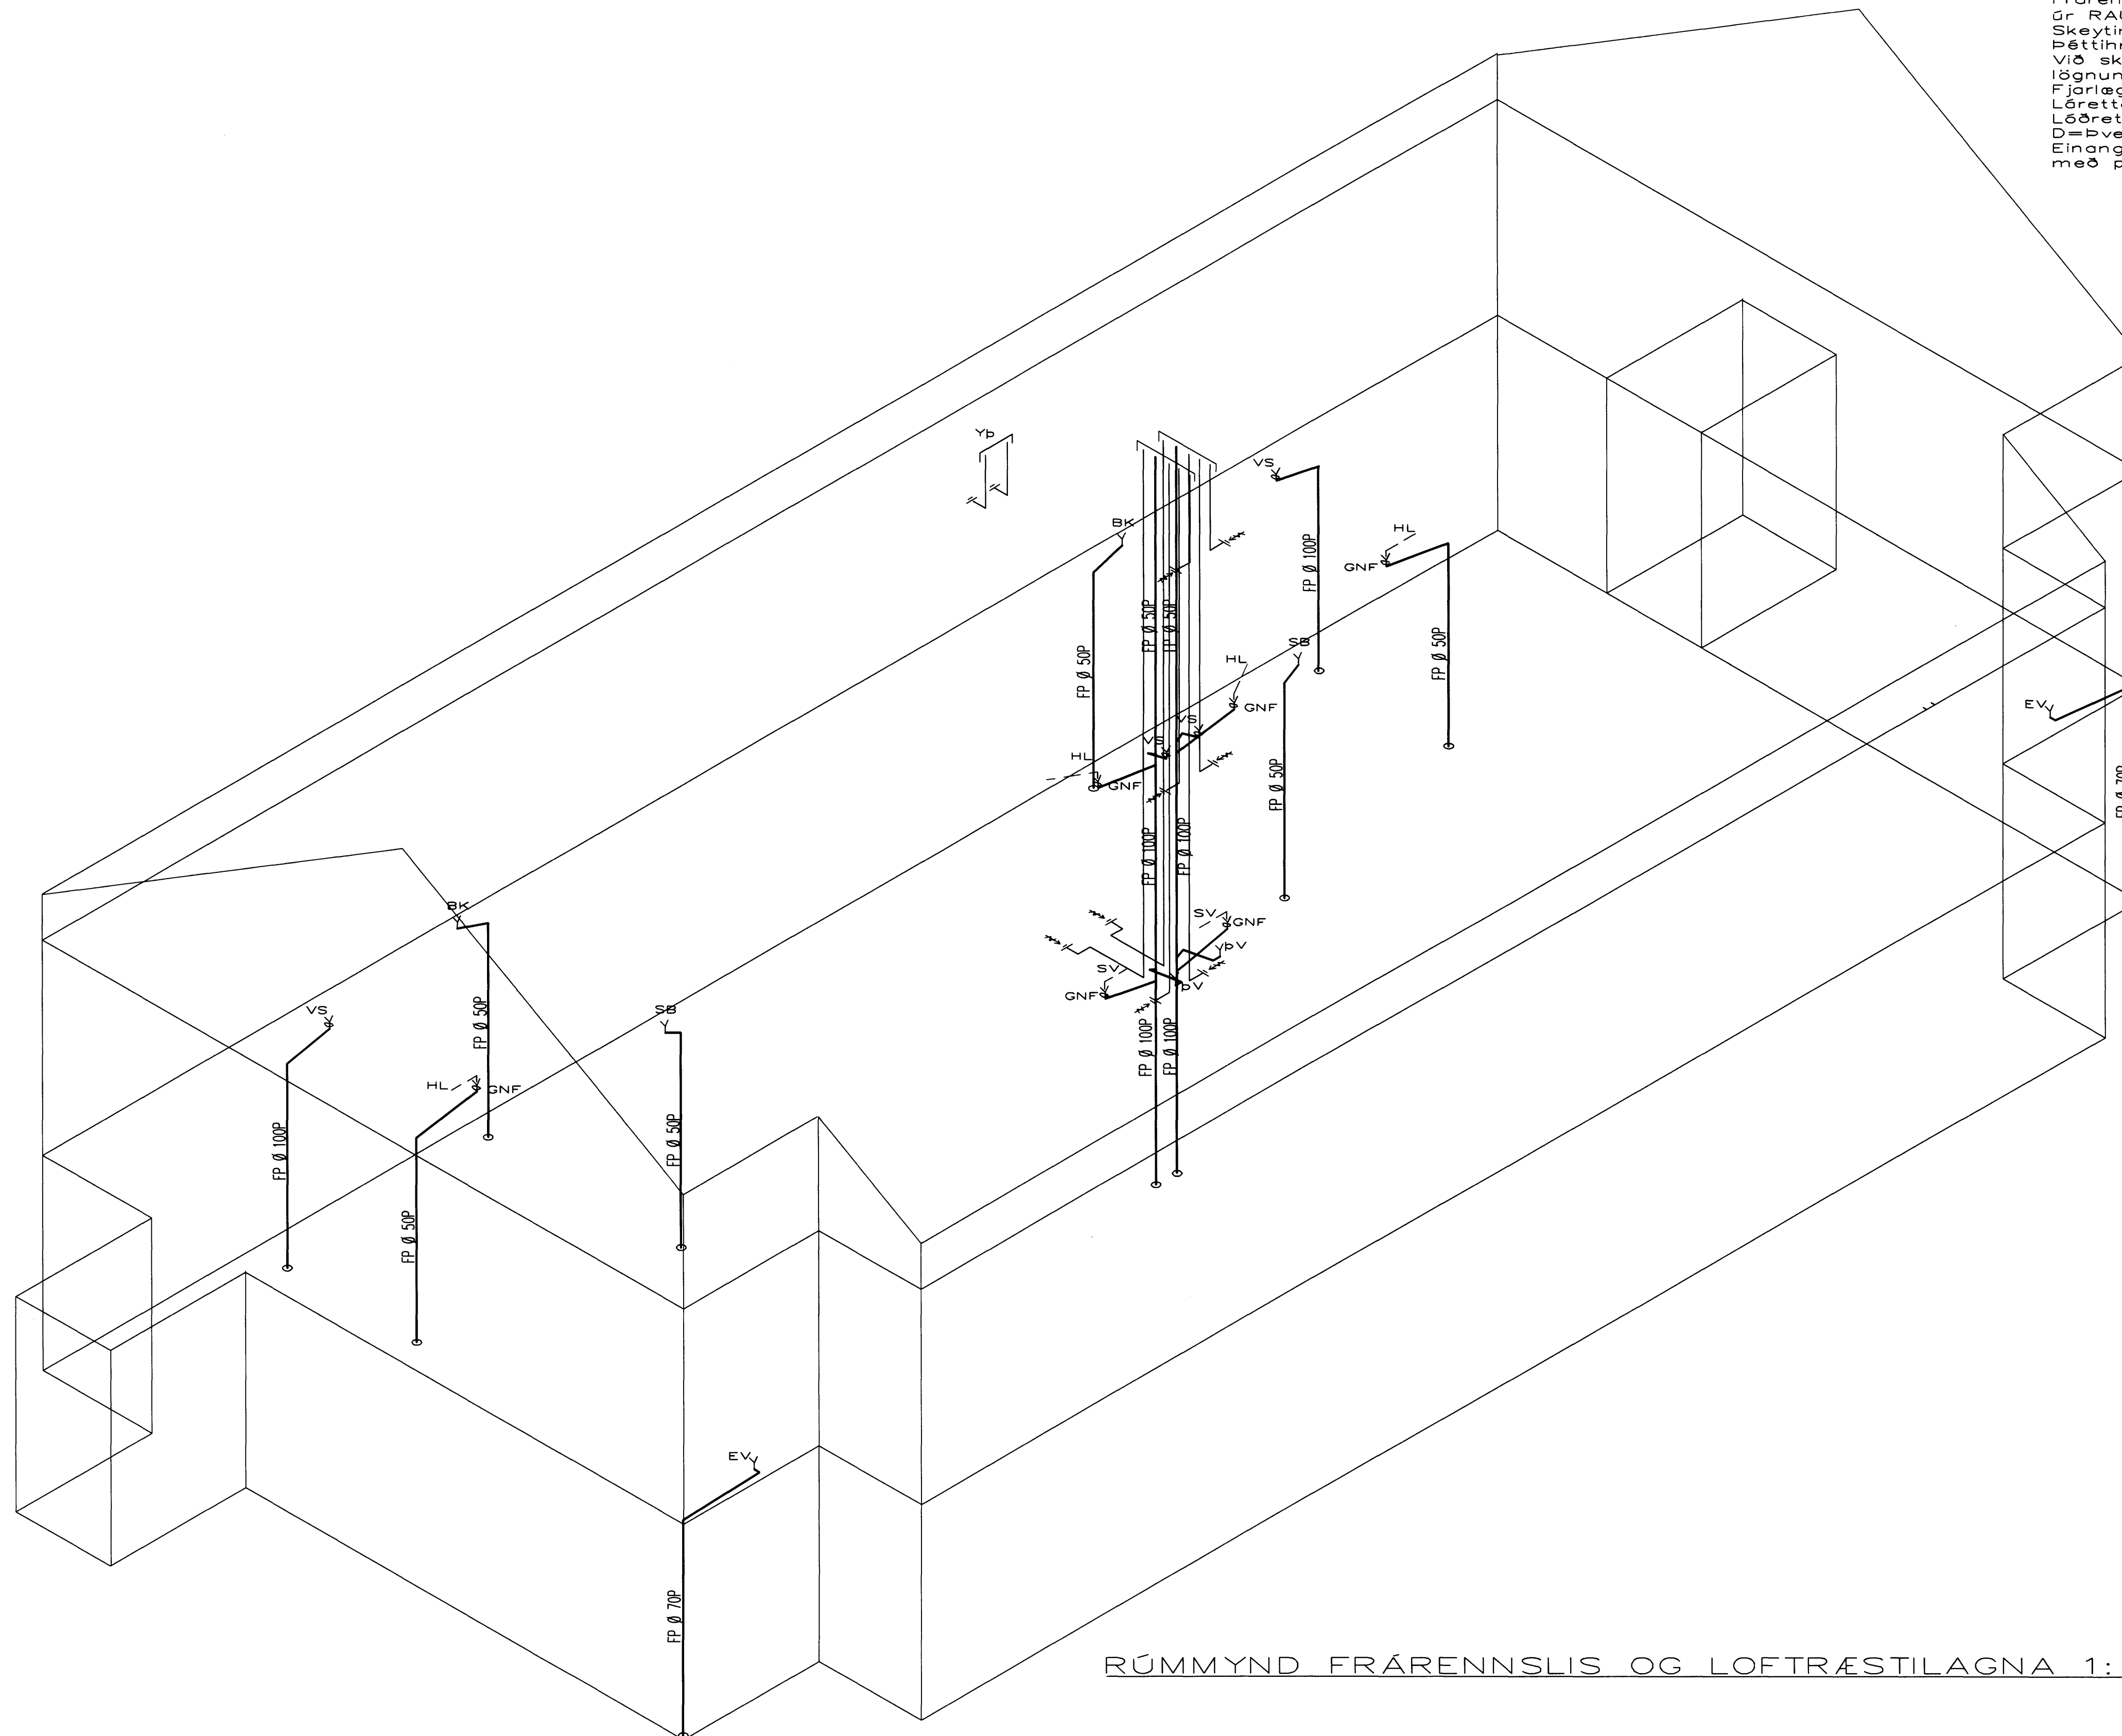

RÚMMYND FRÆRENNSLIS OG LOFTRÆSTILAGNA 1:50

SKÝRINGAR

LOFTRÆSTIRÖR Ø 120
BLIKK NEMA ANNAD SÉ SÝNT

Samþykkt þann
14 MARS 2007

Byggingatulluánn í Hafnarfirði
Fh. Sigurbjartur Halldórsson

BR.	DAGS.	EDLI BREITINGA	SIGN.
GLITVELLIR 3 HAFNARFIRÐI RÚMMYND FRÆRENNSLIS- OG LOFTRÆSTILAGNA MKV 1:50 DAGS. JAN. 2006 VERK NR. 2626 TEIKN. NR. 2-08 HANNAÐ SIG. ÞORLEIFSS.KT241148-3009 TEIKN. G.H. YTRAFÖND TÆKNIBJÓNUSTA SIGURDAR ÞORLEIFSSONAR ehf STRANDGÖTU 11-220 HAFNARFIRÐI-SÍMI 555-4255			

[Handwritten signature]