


GÓLFHITALAGNIR  
20x2.5 Pe-PEX c/c100 OG 150  
SJÁ SNÍÐ

GRUNNMYND 3 HÆÐAR 1:50

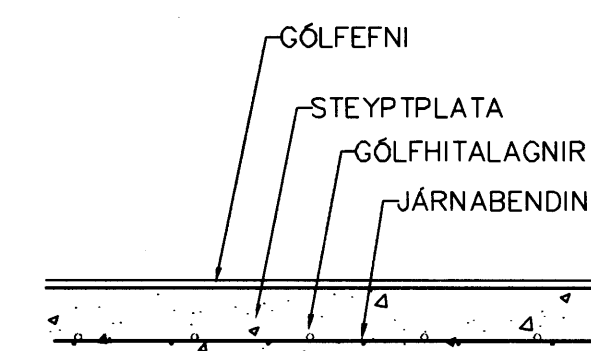

LAGNIR, SNÍÐ, 1:20

Sambýkt þann  
14. MARS 2007

Byggingafráttálm (Hafnarfirði)  
E.h. Sigurbjartur Halldórsson

Br.	Dags.	Eðli breytinga	Sign

GLITVELLIT 3  
HAFNARFIRÐI

GÓLFHITALAGNIR 3 HÆÐAR

MKV. 1:50 1:20
DAGS. JAN. 2007
VERK NR. 2626
TEIKN. NR. 2-07
HANNAÐ SIG. ÞORLEIFSS. KT. 241148-3009
TEIKNAD G.H.
YFIRFARIÐ
TEKNIÞJÓNUSTA SIGURDAR ÞORLEIFSSONAR ehf STRANDGÖTU 11 220 HAFNARFIRÐI SÍMI 555-4255 FAX 565-2875 E-mail tsth@simnet.is