


GRUNNMYND 1 HÆÐAR 1:50

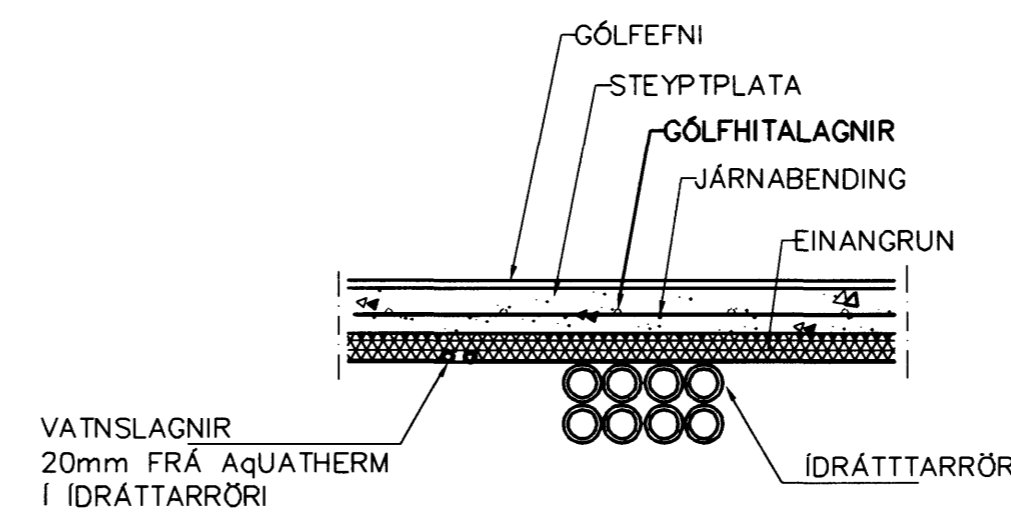

LAGNIR, SNID, 1:20

GÓLFHITALAGNIR
20x2.5 Pe-PEX c/c100 OG 150
SJÁ SNID

Samþykkt þann
14. Mars 2006
Byggingaáttíðingunni í Hafnarfirði
E.h. Sigurbjartur Halldórsson

Br.	Dags.	Eðli breytinga	Sign.

GLITVELLIR 3
HAFNARFIRÐI

GÓLFHITI 1 HÆÐAR

MKV. 1:50 1:20
DAGS. NÓV 2006
VERK NR. 2626
TEIKN. NR. 2-04
HANNAÐ SIG. ÞORLEIFSS. KT. 241148-3009
TEIKNAD G.H.
YFIRFARIÐ
TÆKNIJÓNUSTA SIGURDAR ÞORLEIFSSONAR ehf STRANDGÖTU 11 220 HAFNARFIRÐI SÍMI 555-4255 FAX 565-2875 E-mail tsth@simnet.is

[Handwritten signature]