


GRUNNMYND 2 HÆÐAR 1:50

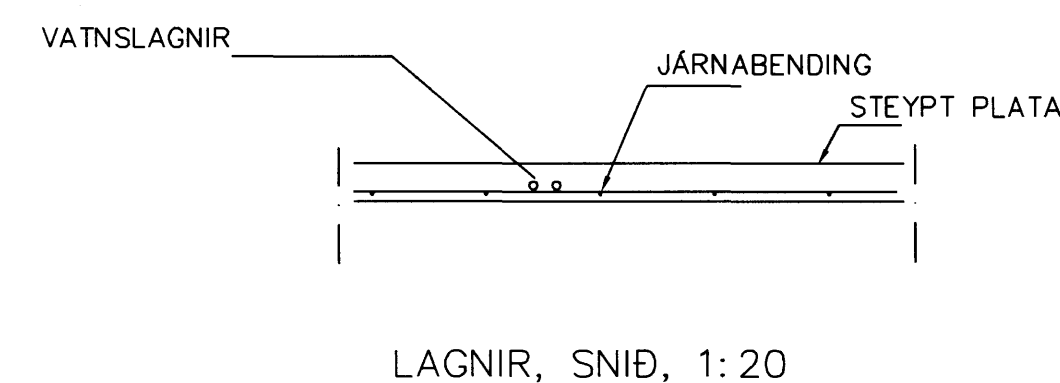

NEYSLUVATNSLAGNIR
SKÝRINGAR

NEYSLUVATNSLAGNIR ERU AquATHERM 16mm Í IDRÁTTARRÖRI NEMA ANNAD SE SÝNTI EINGÖNGU SKAL NOTA LAGNAEFNI VIÐURKENNT AF RANNSÓKNARSTOFNUN BYGGINGARÍÐNÁÐARINS. LAGNIR, TENGIDÓSIR OG DEILIGRINDUR SKULU VERA FRÁ SAMMA FRAMLEIÐANDA OG PASSA SAMAN. SETJA SKAL FESTINGAR Á LAGNIR c/c 150 cm, VIÐ BEYJUR SKAL SETJA 3 FESTINGAR. BEYJURÁDIUS SKAL ÁVALLT VERA STÆRRI EN 5 * YTRA ÞVERMÁL PÍPA. ÞRÝSTIÞRÖFUN Á PLASTLÖGNUM SKIPTIST Í 2 LOTUR FYRRI LOTA ER FRAMKVÆMD Í 1 KLUKKUSTUND OG ER ÞRÝSTINGUR 15 BAR FYRIR NEYSLUVATN. SEINNI LOTAN ER GERD Í BEINU FRAMHALDI AF FYRRI LOTU OG SAMI ÞRÝSTINGUR NOTAÐUR SEINNI LOTA SKAL STANDA Í 2 KLUKKUSTUNDIR. FYLLA SKAL ÚT PRÓFUNARBLAÐ SEM SÝNIR NIÐURSTÖÐUR PRÓFUNAR.

Samþykkt þann
14 MARS 2007

Byggingafulltrúinn í Hafnarfirði
Eh. Sigurbjartur Halldórsson

Br.	Dags.	Eðli breytinga	Sign
GLITVELLIT 1 HAFNARFIRÐI			
IDRÁTTARRÖR FYRIR VATNSLAGNIR 2 HÆÐAR			
MKV. 1:50 1:20			
DAGS. JAN. 2007			
VERK NR. 2615			
TEIKN. NR. 2-05			
HANNAD SIG. ÞORLEIFSS. KT. 241148-3009			
TEIKNAÐ G.H.			
YEIRFARIÐ			
TEKNIÞJÓNUSTA SIGURDAR ÞORLEIFSSONAR ehf STRANDGÖTU 11 220 HAFNARFIRÐI Sími 555-4255 FAX 565-2875 E-mail tsth@simnet.is			