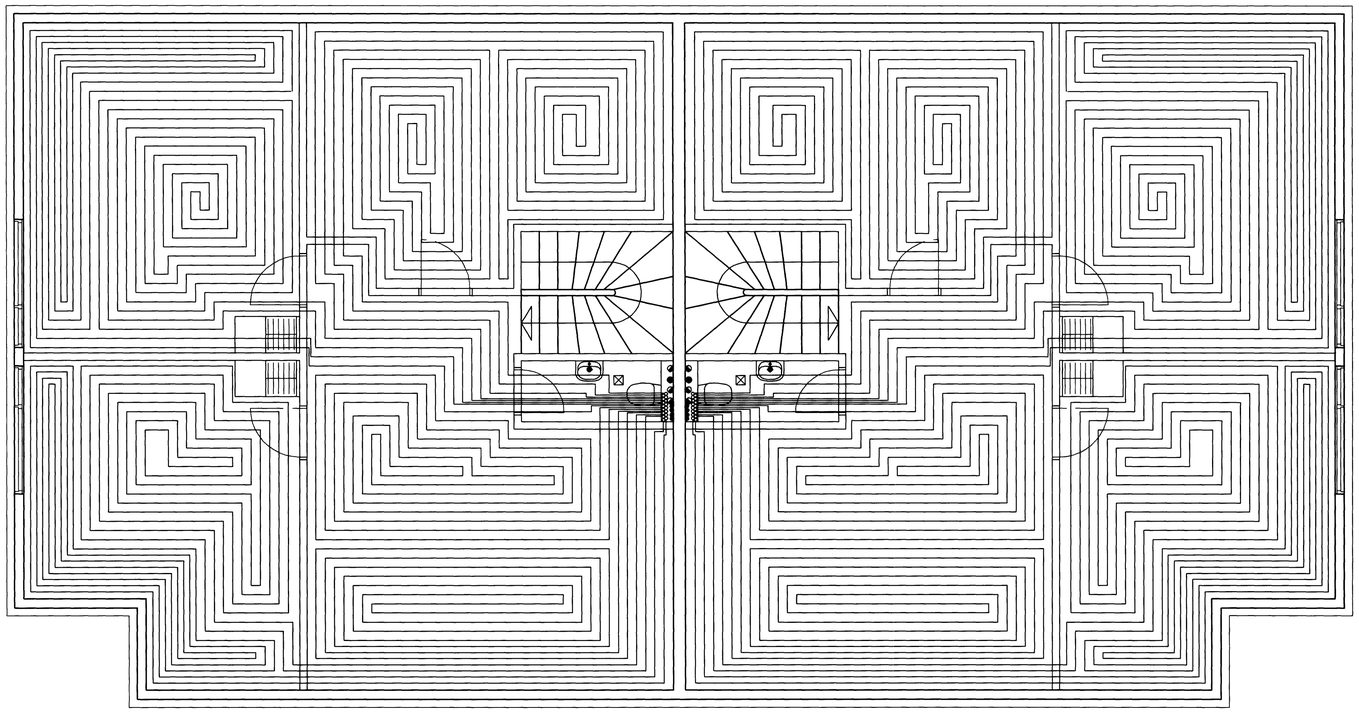

GÓLFHITALAGNIR
20x2.5 Pe-PEX c/c100 OG 150

SJÁ SNIÐ

GRUNNMYND 3 HÆÐAR 1:50

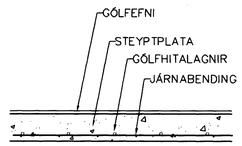

LAGNIR, SNIÐ, 1:20

Samþykkt þann
14 MARS 2007
Byggingafulltrúinn í Hafnarfirði
F.h. Sigurbjartur Halldórsson

Br.	Dags.	Eðli breytinga	Sign

GLITVELLIT 1
HAFNARFIRÐI

GÓLFHITALAGNIR 3 HÆÐAR

MKV. 1:50 1:20

DAGS. JAN. 2007

VERK NR. 2615

TEIKN. NR. 2-07

HANNAÐ SIG. ÞORLEIFSS. KT. 241148-3009

TEIKNAÐ G.H.

YFIRFARIÐ

TÆKNIÞJÓNUSTA SIGURÐAR ÞORLEIFSSONAR ehf
STRANDGÖTU 11 220 HAFNARFIRÐI
SÍMI 555-4255 FAX 565-2875
E-mail tsth@simnet.is