


**FRÆRENNSLISLAGNIR  
SKÝRINGAR**

Frærennislagnir ofan botnplötu skulu vera úr RAU-P.P (polypropylen), hljóðeinangrandi lagnir. Skeyting lagna skal vera á múffum með bættingjum. Við skeytingu lagna skal þess gætt að þensla í lögnum verði í múffustykkjum. Fjarlægð milli festinga skal ekki vera meiri en Lóðrettar lagnir 10\*D Lóðrettar lagnir 20\*D D=þvermál lagna Einangra skal falpípur með 30 mm steinull og vefja með plastfólíu

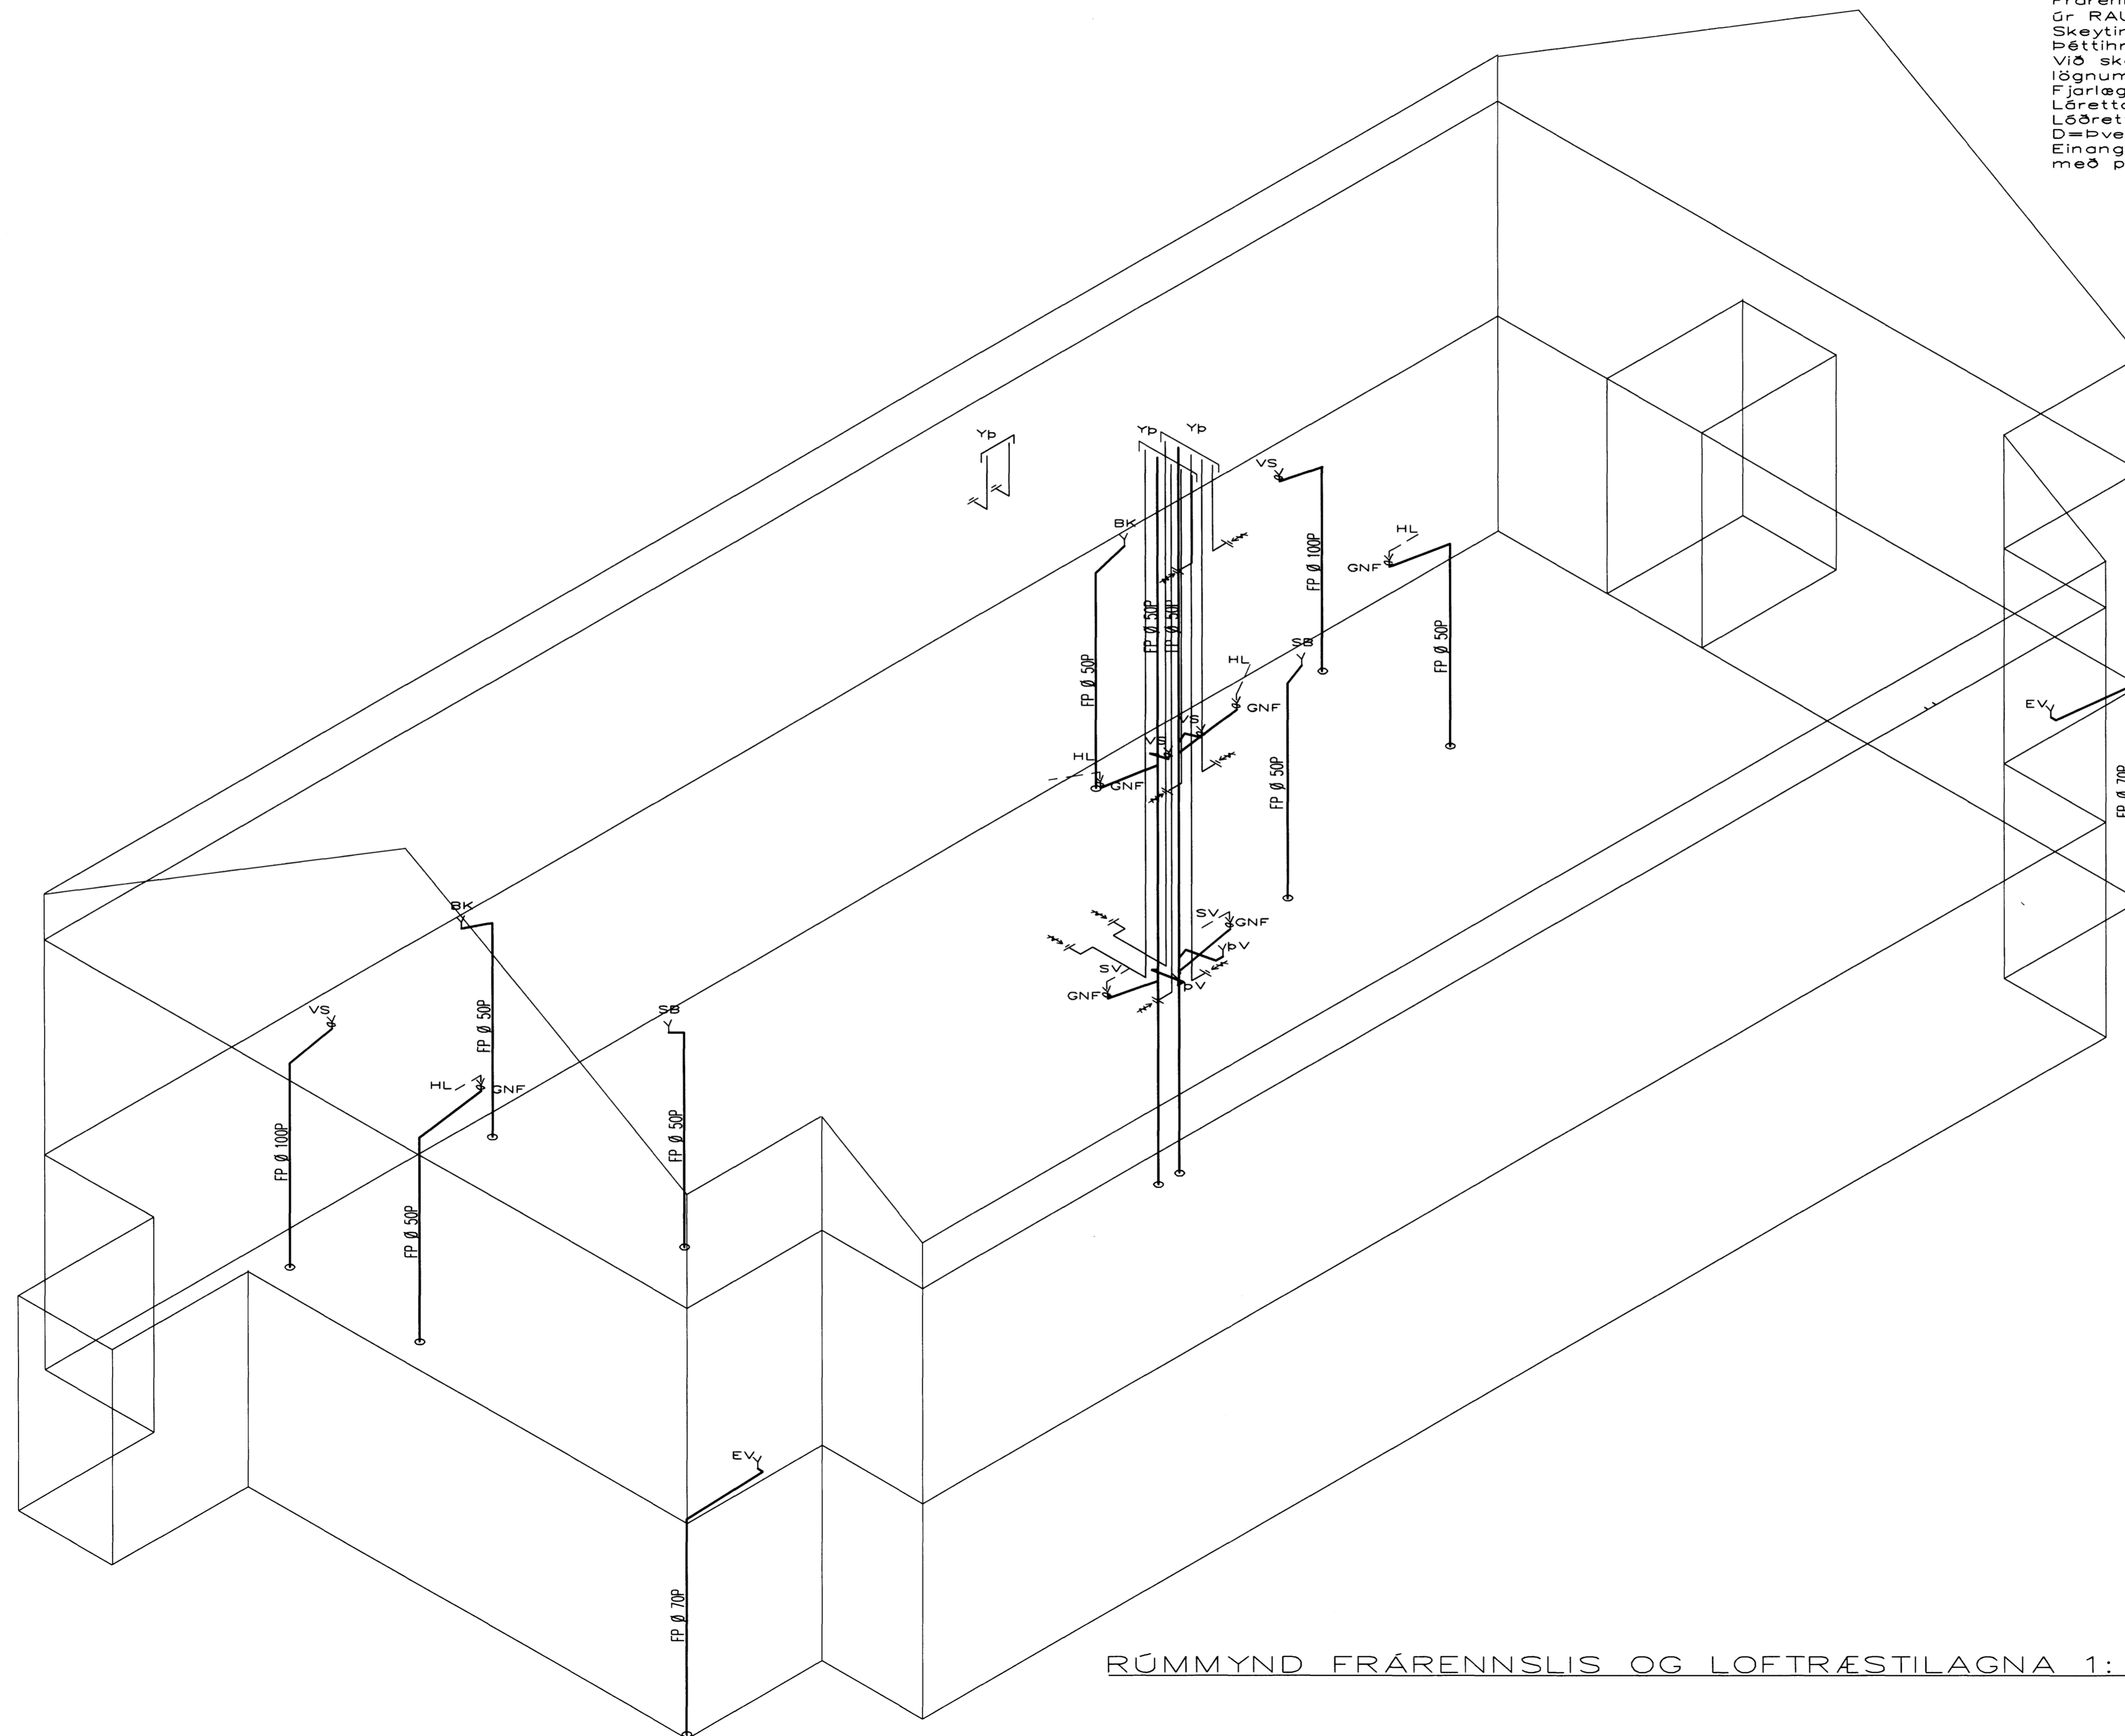

RÚMMYND FRÆRENNSLIS OG LOFTRÆSTILAGNA 1:50

**SKÝRINGAR**

LOFTRÆSTIRÖR Ø 120  
BLIKK NEMA ANNAD SE SÝNT

Samþykkt þann  
14. MARS 2007

Byggingatulltrúinn í Hafnarfirði  
Eh. Sigurbjartur Halldórsson

BR.	DAGS.	EDLI BREITINGA	SIGN.
<b>GLITVELLIR 1 HAFNARFIRÐI</b> RÚMMYND FRÆRENNSLIS- OG LOFTRÆSTILAGNA MKV 1:50 DAGS. JAN. 2006 VERK NR. 2615 TEIKN. NR. 2-08 HANNAÐ SIG. ÞORLEIFSS.KT241148-3009 TEIKNAD G.H. YFIRFARIÐ TÆKNIJÓNUSTA SIGURDAR ÞORLEIFSSONAR ehf STRANDGÖTU 11-220 HAFNARFIRÐI-SÍMI 555-4255			