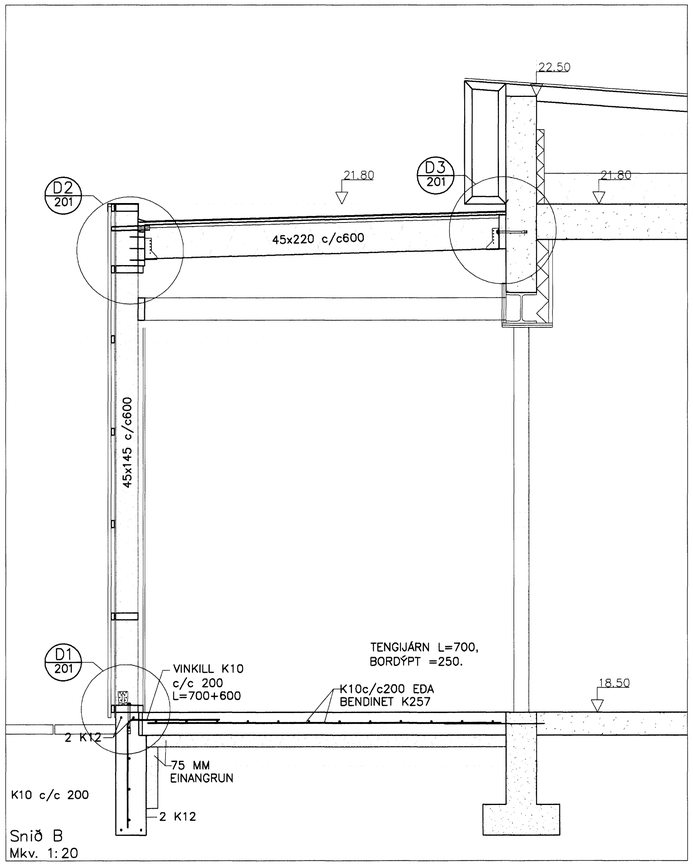

Snið B
Mkv. 1:20

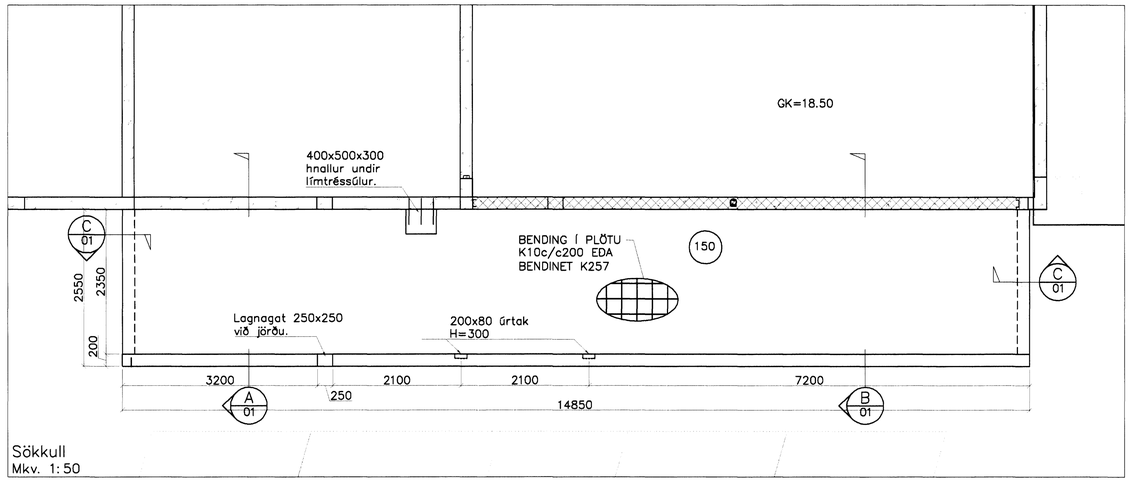

Sökkull
Mkv. 1:50

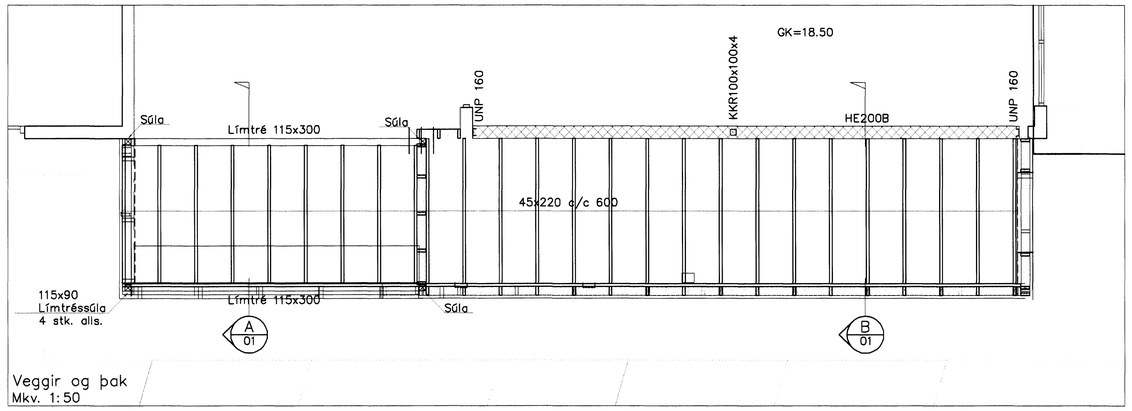

Veggir og þak
Mkv. 1:50

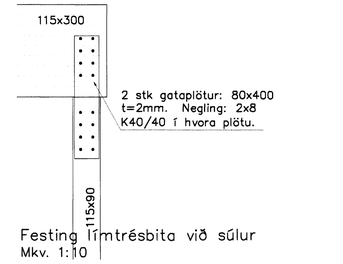

Festing límtrésbita við súlur
Mkv. 1:10

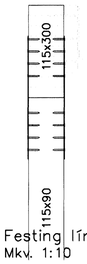

Festing límtrésbita við súlur
Mkv. 1:10

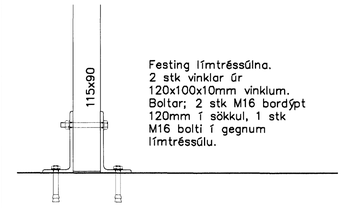

Festing límtréssúla við sökkul.
Mkv. 1:10

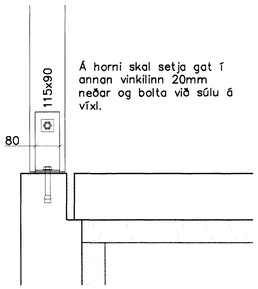

Festing límtréssúla við sökkul.
Mkv. 1:10

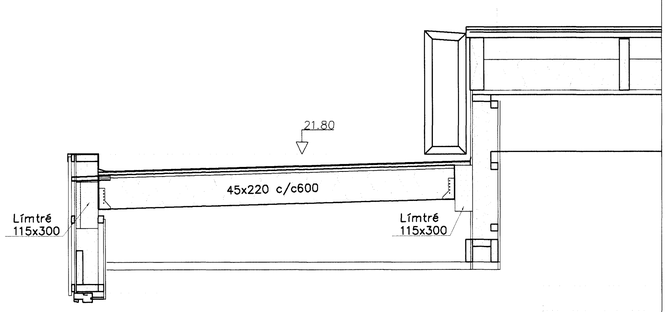

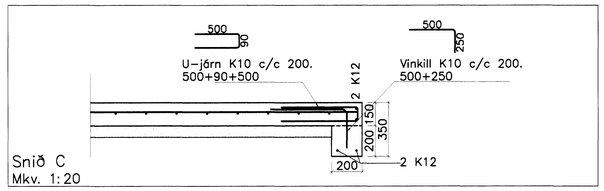

Snið C
Mkv. 1:20

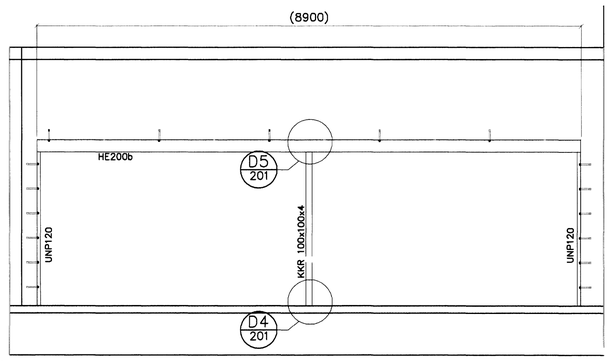

Frágangur á stálramma í núverandi húsi.
Mkv. 1:50

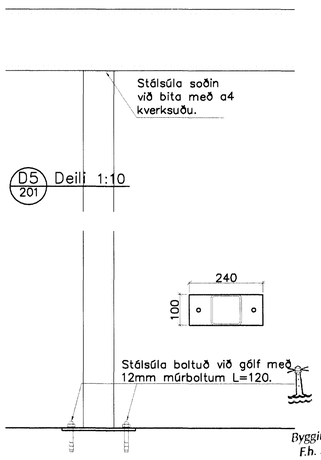

Samþykkt þann
14 MARS 2007
Byggingafulltrúinn í Hafnarfirði
F.h. Sigurbjartur Halldórsson

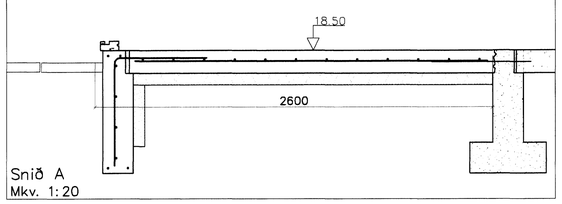

Snið A
Mkv. 1:20

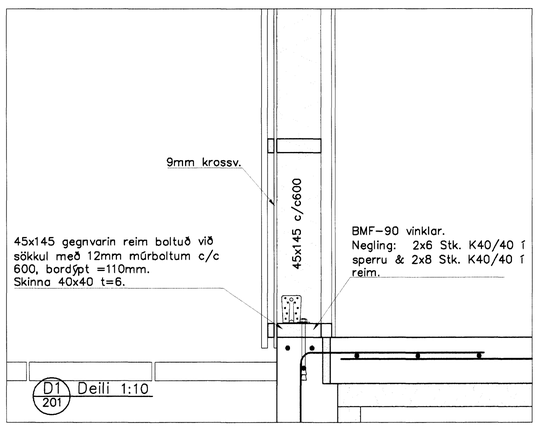

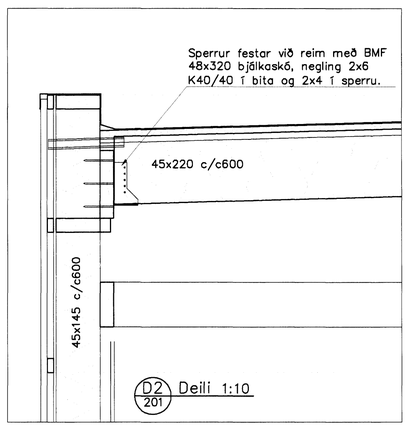

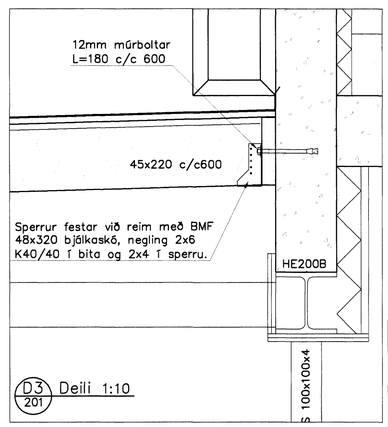

SKÝRINGAR SJÁ TEIKN. NR. 200

VERKFRÆÐIÞJÓNUSTAN EHF
SKEIFAN 19 · 108 REYKJAVÍK · SÍMI: 517 9050 · NETFANG: jonj@teiknik ghon@teiknik

HEITI VERKS: LÆKJARGATA 46, HAFNARFIRÐI	VERKNÚMER: 06.91	DAGS: 9. jan. 2007
	ÚTSETNING: STEYPT HÚS / TIMBUR VIÐBYGGING	GETSLUNR.: 301
HEITI TEIKNINGAR: BURÐARVIRKI, SÖKKLAR, VEGGIR & ÞAK, SNIÐ & DEILI	SAMÞYKKT: Jón Guðmundsson 280255-4329	ÚTGÁFA: FRUMÚTGÁFA
	SAMÞYKKT:	MÆLIKV.: 1:50,10
HANNAÐ: JG/sms TEIKNAÐ: SMS ATH.T: ÚTSKRIFAÐ: JG		TEIKN.NR.: 201

DAGS:	NR:	BREYTINGAR:	SAMÞ.:

Q:\verkefni 06\06.91 Esso Lækjargötu Hfn\Teikningar\L - teikn\301.dwg, 28.2.2007 17:01:35
28.2.2007 17:01:36