


Frárennsli: Yfirlitsmynd. 1:150.

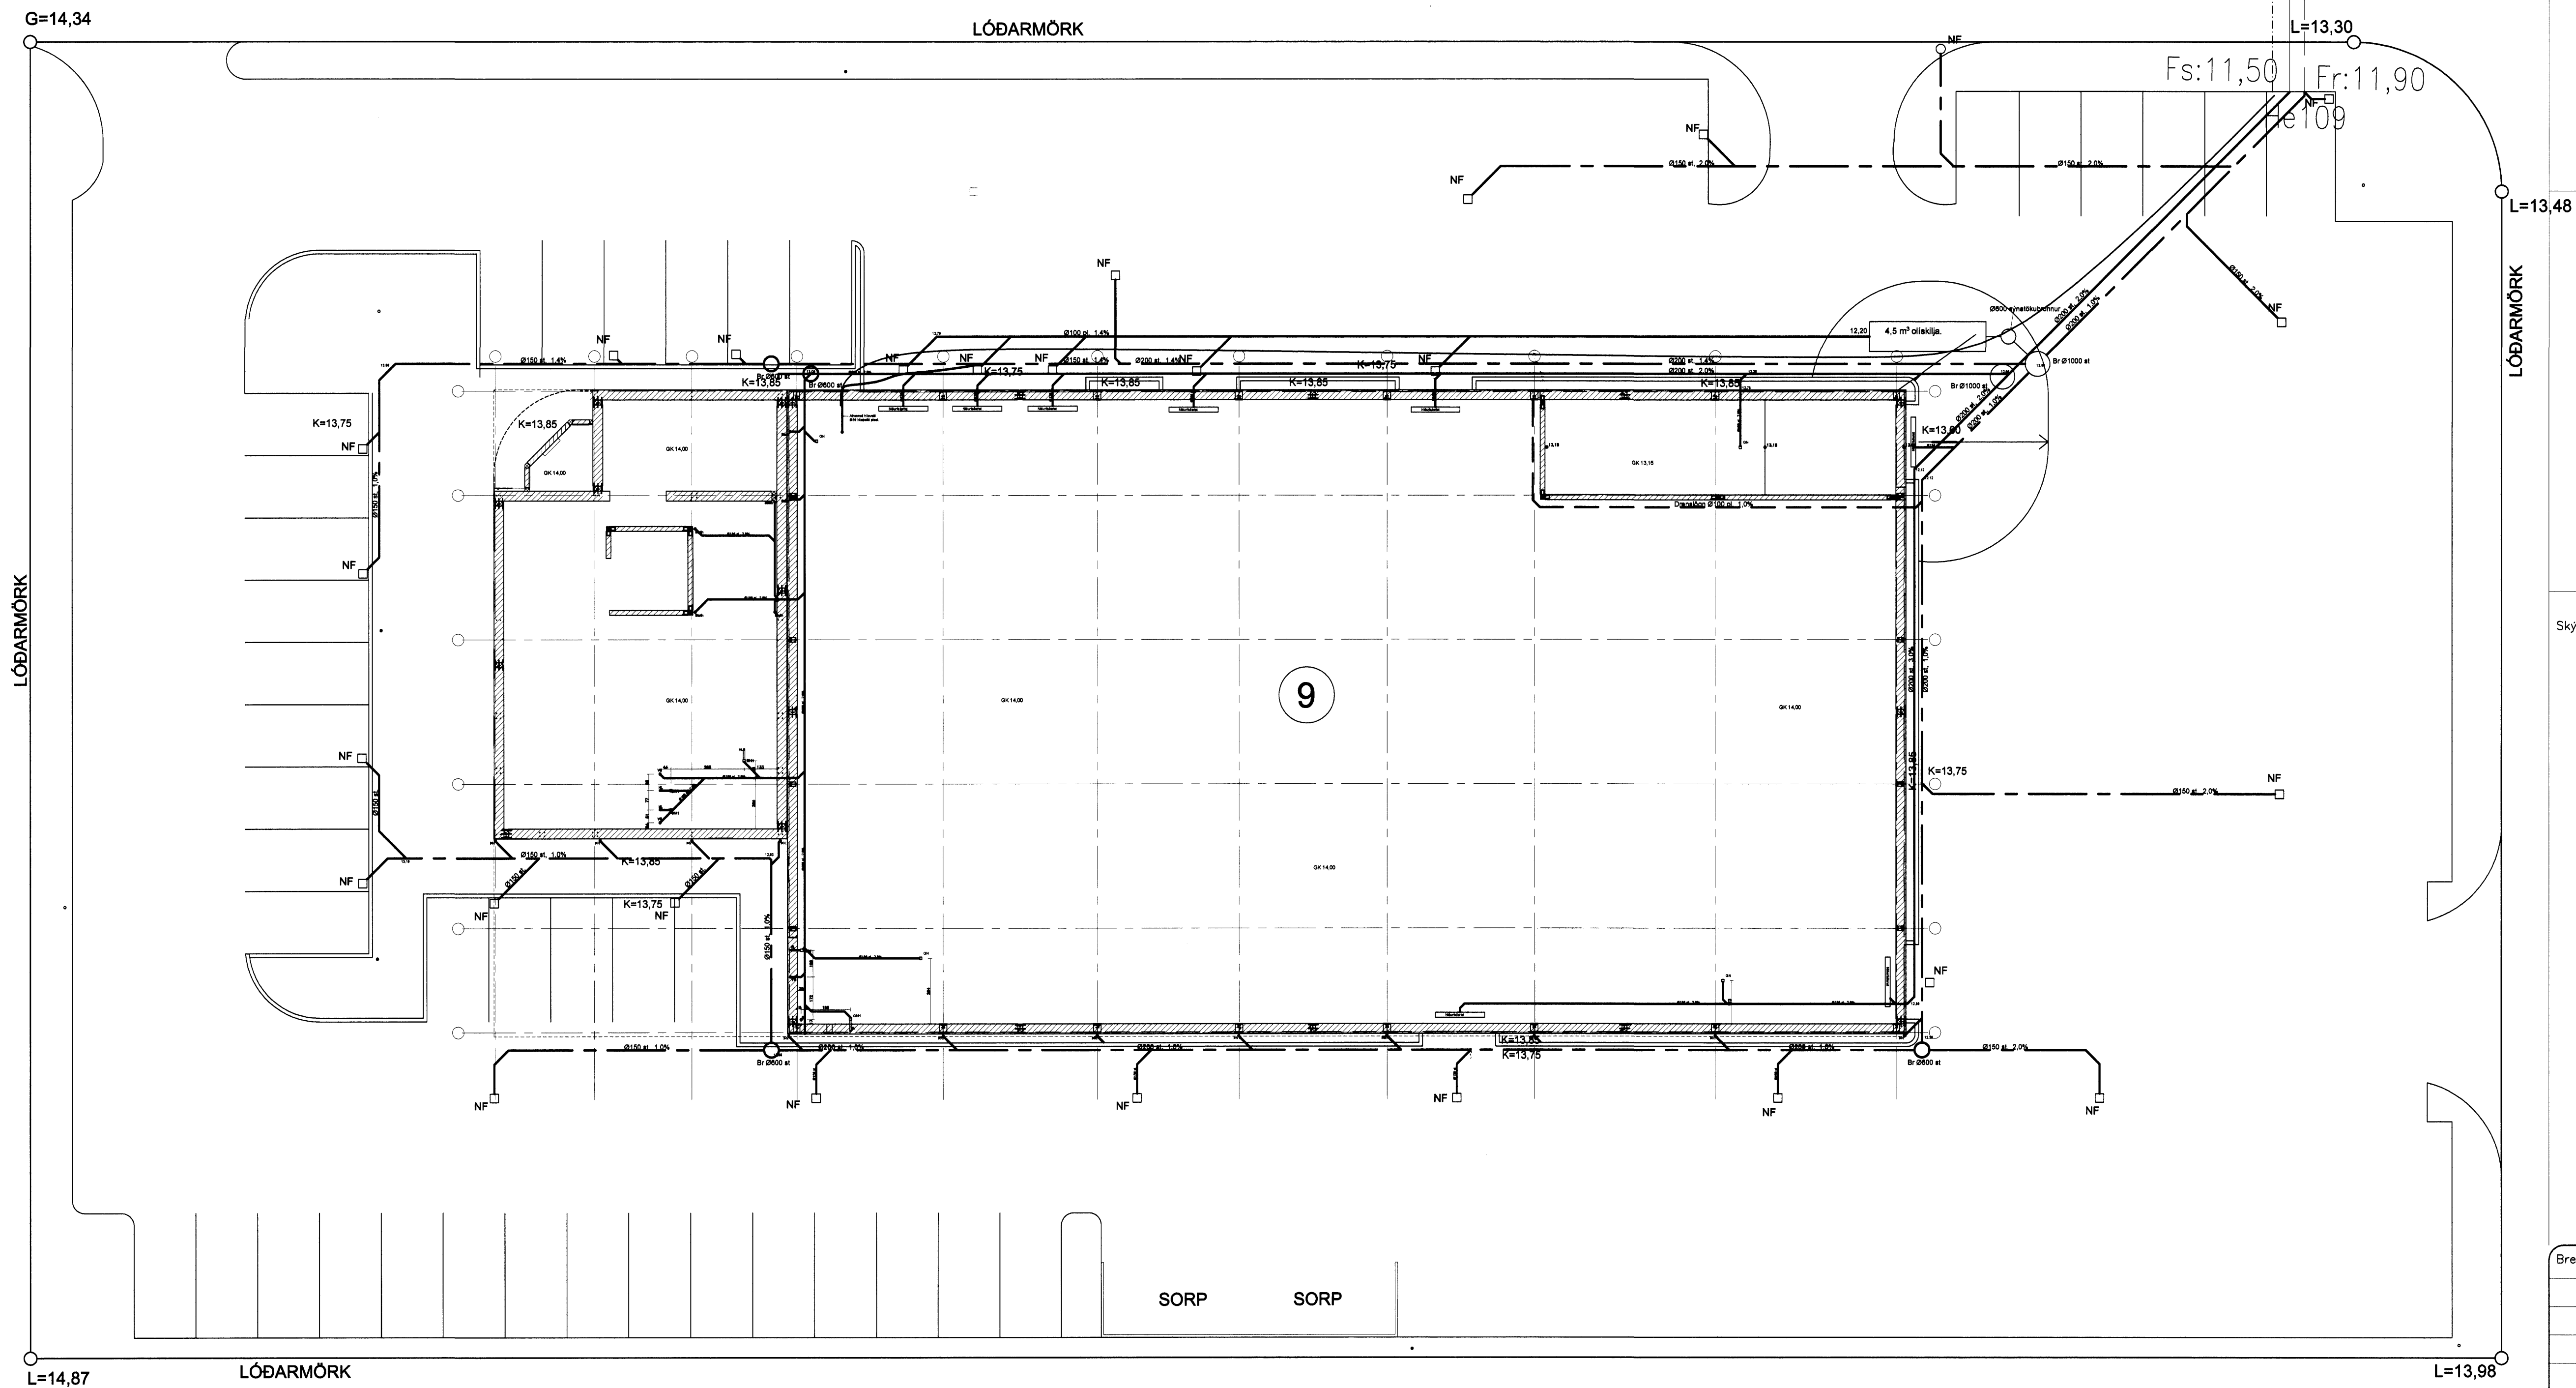

SKÝRINGAR:

ALMENNT:

Pípustærðir eru í mm, hæðatölur (kótar) í m, en önnur ónefnd mál í cm.
 Stærðir á pípum er innra þvermál.
 Uppgefnar hæðartölur (kótar) á lagn eru í rennsli- botni (þ.e. innri botn rörs.).
 Efni, frágangur og öll vinna skal vera í samræmi við holræsareglugerð og íslenskan staðal IST 65 um frárennslislagnir.
 Sé um útböðsverk að ræða vísat einnig til verk- lýsingar.
 Sérstaklega skal hér nefnt að 15 cm undir og kringum allar lagnir skal vera steinlaus sandur.
 Til hlíðar við og ofan við jarðvatnslagnir komi drenmöl (þ.e. steinastærð 0.5–2.5 cm sjávarnúið ef notuð eru plaströr). Sé um kjallara að ræða skal nota vatnshleypta grús upp undir yfirborð. Sé um útböðsverk að ræða, telst söndun svo og öll önnur jarðvinna með jarðvinnulið útböðsins, nema annað sé tekið fram.

PIPUR Í GRUNNI.

- Táknar skólplögn.
- Táknar regnvatnslögn, þökkud.
- Táknar regnvats- og jarðvatnslögn, hálfþökkud lögn.
- Táknar jarðvatnslögn, örþökkud lögn.

EFNI Í PÍPUR.


- ST Táknar steinsteyptar pípur (múffa fyrir gúmmí- hringi eða hamp og múrlögn).
- P/PL Táknar plastpípur (PVC, PEH eða öðrum viður- kenndum efnum). Plastpípur utanhúss skulu vera með þrýstipól SN8, (t.d. "barka" plaströr).
- J Táknar pottpípur.

BRUNNAR:


- BR Táknar brunnar (þvermál og efni tekið fram). Brunnar stærri en Ø600 skulu vera með keilu efst.

Brunnar á skólplögn skulu vera með botnrásur (ísteyptr rör eða steyptr rásir).
 Brunnar á regnvatnslögn skulu vera með minnst 20 cm sandfangi undir útrennsliskóta.
 LH(ST) Táknar lokhæð á steinsteyptu loki.
 LH(J) Táknar lokhæð á steypujárnsloki.

Snið 1 niðurfalserennu utanhúss 1:20

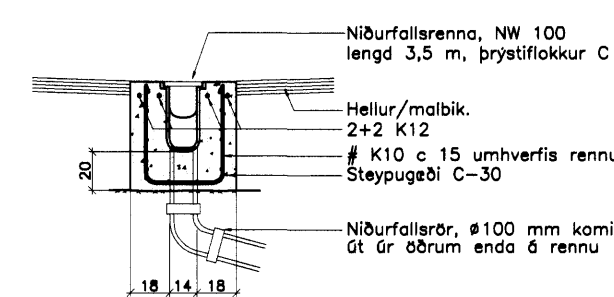

Snið 1 niðurfalserennu innanhúss 1:20

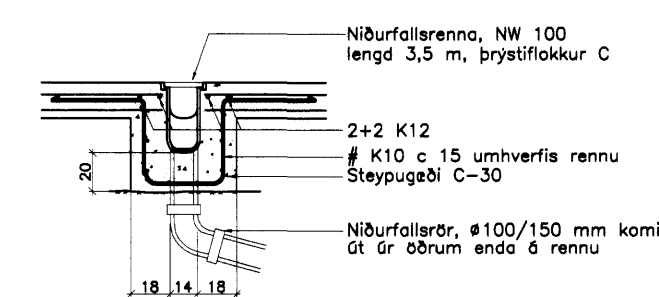

Skýringar:

Breytingar:

TÓV
 TEIKNISTOFAN ÓDINSTORGI,
 VERKFRÉDISTOFA ehf.
 Óðinsgáta 7
 101 Reykjavík
 Netfang: tov@ta.is
 Sími: 510 2211 Fax: 510 2201

Verkefni: Selhella 9, Hafnarfirði.

Heiti: Frárennsli: Yfirlitsmynd.

Hönnun: VÍFILL ÓDDSSON kt. 101237-3629 VERKFRÉDINGUR FVFI - FRV
 GÚSTAF VÍFILLSSON kt. 23116-2605 VERKFRÉDINGUR FVFI

Áritun aðalhönnuðar:

M. 1:50

R. G.V.

T. G.V.

Dags. Jan. 2007.

Nr. 1116-2-1.