
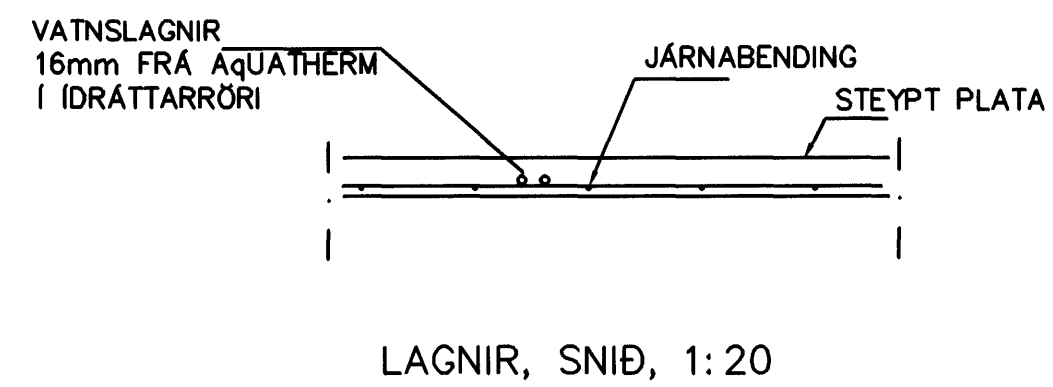


GRUNNMYND 2 HÆÐAR 1:50

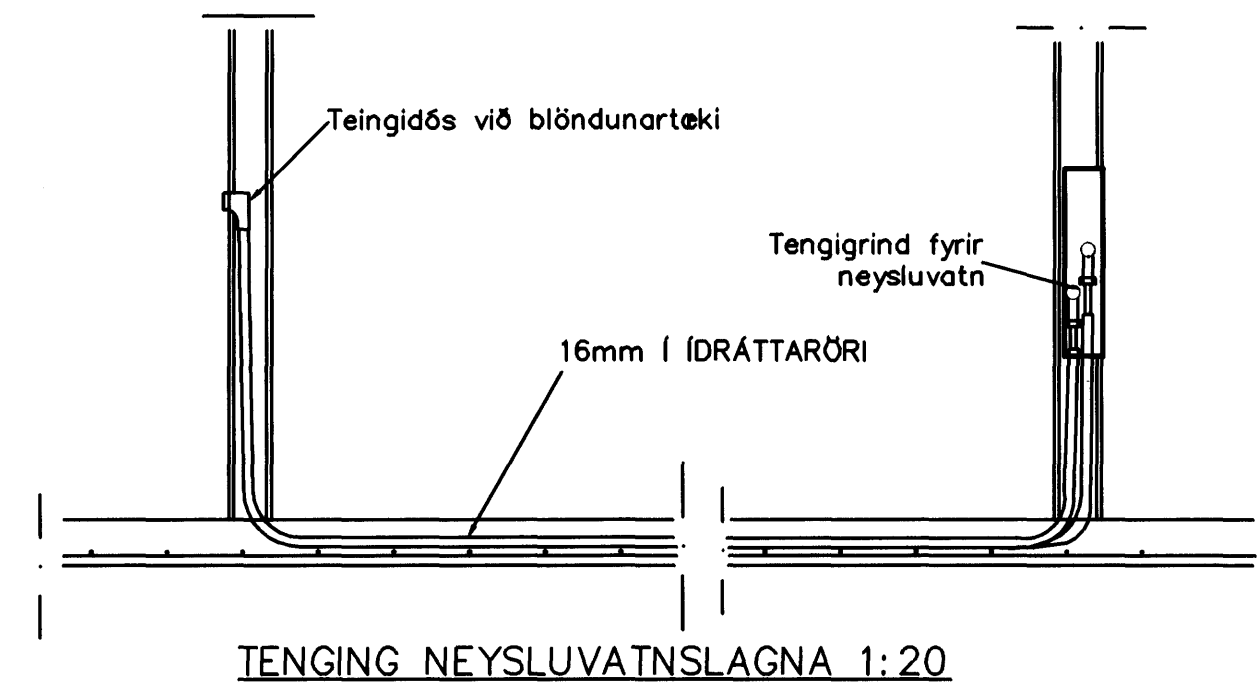

**NEYSLUVARNSLAGNIR  
SKÝRINGAR**


NEYSLUVATNSLAGNIR ERU AquATHERM 16mm (NEMA ANNAÐ SÉ SÝNT) Í IDRÁTTARRÖRI EINGÖNGU SKAL NOTA LAGNAEFNI VIÐURKENNT AF RANNSÓKNARSTOFNUN BYGGINGARÍÐNAÐARINS. LAGNIR, TENGIDÓSIR OG DEILIGRINDUR SKULU VERA FRÁ SAMMA FRAMLEIÐANDA OG PASSA SAMAN. SETJA SKAL FESTINGAR Á LAGNIR c/c 150 cm, VIÐ BEYGJUR SKAL SETJA 3 FESTINGAR. BEYGJURADIUS SKAL ÁVALLT VERA STÆRRI EN 5 \* YTRA ÞVERMÁL PÍPNA. ÞRÝSTIPRÓFUN Á PLASTLÖGNUM SKIPTIST Í 2 LOTUR FYRRI LOTA ER FRAMKVÆMD Í 1 KLUKKUSTUND OG ER ÞRÝSTINGUR 15 BAR FYRIR NEYSLUVATN. SEINNI LOTAN ER GERÐ Í BEINU FRAMHALDI AF FYRRI LOTU OG SAMI ÞRÝSTINGUR NOTAÐUR SEINNI LOTA SKAL STANDA Í 2 KLUKKUSTUNDIR. FYLLA SKAL ÚT PRÓFUNARBLAÐ SEM SÝNIR NIÐURSTÖÐUR PRÓFUNAR.

Br.	Dags.	Eðli breytinga	Sign

STRANDGATA 39  
HAFNARFIRÐI

VATNS-FRÆRENNSLIS OG  
LOFTRÆSTILAGNIR 2 HÆÐAR  
Samþykkt þann

MKV. 1:50

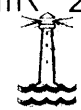

15 MARS 2007

DAGS. OKT. 2006

VERK NR. 2601

Byggingakultúrinn í Hafnarfirði.  
F.h. Sigurbjartur Halldórsson

TEIKN. NR. 2-05

HANNAÐ SIG. ÞORLEIFSS. KT. 241148-3009

TEIKNAD G.H.

YFIRFARIÐ

**TÆKNIÞJÓNUSTA** SIGURÐAR ÞORLEIFSSONAR ehf  
STRANDGÖTU 11 220 HAFNARFIRÐI  
SÍMI 555-4255 FAX 565-2875  
E-mail tsth@simnet.is