



GRUNNMYND 2 HÆÐAR 1:50

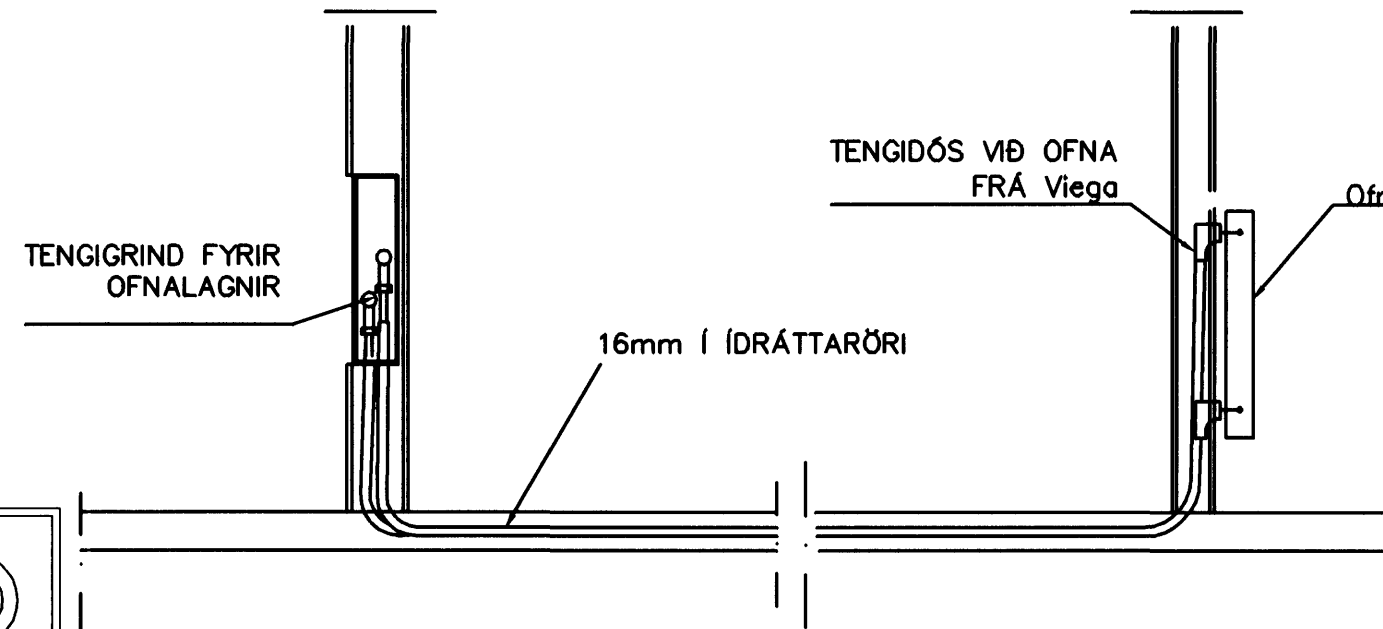

TENGIÐ OFNALAGNALAGNA 1:20

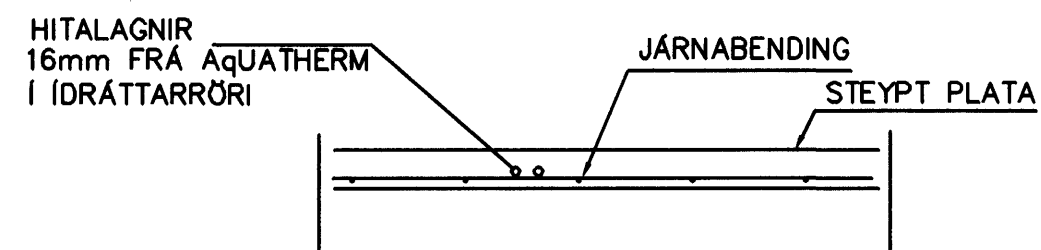

LAGNIR, SNIÐ, 1:20

HITALAGNIR
SKÝRINGAR

HITALAGNIR ERU AquATHERM 16mm í ÍDRÁTTARRÖRI
EINGÖNGU SKAL NOTA LAGNAEFNI VIÐURKENNT AF
RANNSÓKNARSTOFNUN BYGGINGARÍÐNAÐARINS.
LAGNIR, TENGIÐÓÐIR OG DEILIGRINDUR SKULU VERA FRÁ
SAMMA FRAMLEIÐANDA OG PASSA SAMAN.
SETJA SKAL FESTINGAR Á LAGNIR c/c 150 cm, VIÐ
BEYGJUR SKAL SETJA 3 FESTINGAR.
BEYGJURRÁÐIUS SKAL ÁVALLT VERA STÆRRI EN 5 * YTRA
ÞVERMÁL PÍPNA.
ÞRÝSTIÞRÓFUN Á PLASTLÖGNUM SKIPTIST Í 2 LOTUR FYRRI
LOTA ER FRAMKVÆMD Í 1 KLUKKUSTUND OG ER ÞRÝSTINGUR
15 BAR FYRIR NEYSLUVATN.
SEINNI LOTAN ER GERÐ Í BEINU FRAMHALDI AF FYRRI LOTU
OG SAMI ÞRÝSTINGUR NOTAÐUR SEINNI LOTU SKAL STANDA Í
2 KLUKKUSTUNDIR.
FYLLA SKAL ÚT ÞRÓFUNARBLAÐ SEM SÝNIR NIÐURSTÖÐUR
ÞRÓFUNAR.

OFN NR.	STAÐUR	HITAPÖRF KCAL/H	MESTA LENGD	MESTA HÆÐ
201	STOFA	2.230	3000	400
202	STOFA	2.230	3000	400
203	ÞVOTTUR	390	600	600
204	HJÓN	1.140	1200	600
205	BAD	480	600	600
206	VINNUHERB	650	1200	600
207	HERB	890	1200	600
301	STOFA	2.230	3000	400
302	STOFA	2.230	3000	400
303	ÞVOTTUR	390	600	600
304	HJÓN	1.140	1200	600
305	BAD	480	600	600
306	VINNUHERB	650	1200	600
307	HERB	890	1200	600
401	GEYMSLA	1.900	1600	600
402	GEYMSLA	1.900	1600	660
	SAMTALS=	19.820		

Br.	Dags.	Eðli breytinga	Sign

STRANDGATA 39
HAFNARFIRÐI

HITALAGNIR 2 HÆÐAR

Samþykkt þann

DAGS.	OKT. 2006	15 MARS 2007
VERK NR.	2601	Byggingafultrúðinn í Hafnarfirði Fh. Sigurbjartur Halldórsson
TEIKN. NR.	2-06	
HANNAÐ	SIG. ÞORLEIFSS. KT. 241148-3009	
TEIKNAD	G.H.	
YFIRFARIÐ		

TÆKNISJÓNUSTA SIGURDAR ÞORLEIFSSONAR ehf
STRANDGÖTU 11 220 HAFNARFIRÐI
SÍMI 555-4255 FAX 565-2875
E-mail tsth@simnet.is