


GRUNNMYND
MKV. 1:50

YFIRLITSMYND
MKV. 1:500

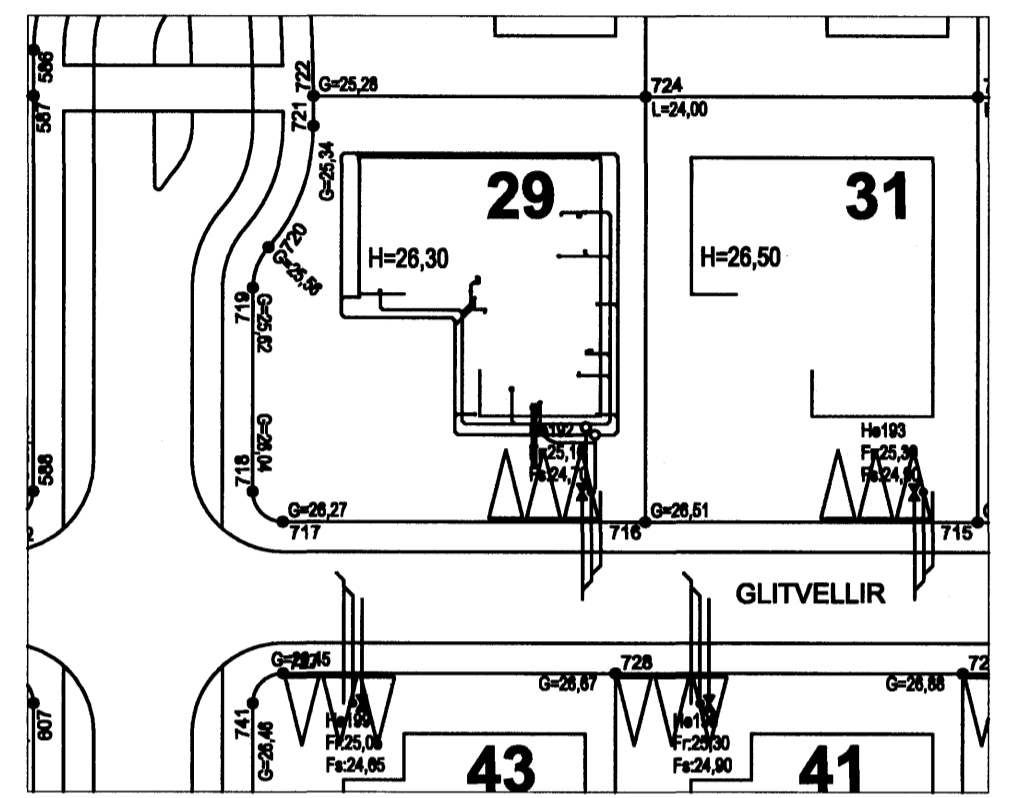

EFNISGÆÐI:
FRÁVEITULAGNIR Í JÖRÐU SKULU VERA ÚR PEH PLASTI, EÐA ÚR STÍFU PVC PLASTI, SAMSKYPTI ÞÉTT MED PAR TIL GERÐUM GÚMMÍHRINGJUM.

JARÐVATNSLAGNIR SKULU GERÐAR ÚR Ø100 RAUFUÐUM PVC RÖRUM, AÐ OG YFIR PÍPURNAR SKAL Fyllt MED GRÖFRI MÖL (2-20 mm).

LAGNIR INNAHÚSS SKULU VERA ÚR VIÐURKENNDU PLASTI TIL NOTKUNAR INNAHÚSS EÐA STEYPUJÁRNI.

HALLI LAGNA UNDIR PLÖTU SKAL VERA MIN 20 a/oo NEMA ANNAD SÉ TEKIÐ FRAM.

NOTA SKAL SÉRSTÖK SÖKKULMÁT OG GÓLFMÁT FRÁ ORKUVEITU REYKJAVÍKUR FYRIR INNTÖK VEITNA

SKÝRINGAR:

KÓTAR ERU í m.
ÖNNUR MÁL ERU í mm
GNG = GÓLFNIDURFALL MED GEGNUMSTREYMI
SJÁ ALMENNAR SKÝRINGAR Á TEIKNINGU

Samþykkt þann 16 OKT. 2006

Byggingulltrúinn í Hafnarfirði
F.h. Sigurbjartur Halldórsson

ÁRTUN AÐALHÖNNUNAR				TEIKNING SAMRÆMD OG SAMÞYKKT: VIGFÚS HALLDÓRSSON		KT: 100760-6949	
GLITVELLIR 29 HAFNARFIRÐI				FRÁRENNSLISLAGNIR GRUNNMYND YFIRLITSMYND		TÝRA <small>TEIKNINGARFRÉTTINGUR</small> Guðni Þór Gunnarsson Byggingarteknikfræðingur Sími: 660 4567 Netfang: solgud@btne.is	
HANNAÐ GPG	TEIKNAD GPG	YFIRF. GPG	DAGS. 29.09.2006	KVARÐI 1:50	NR. L-101		
SAMB. Guðni Þór Gunnarsson				ID.070368-4049			