

SKÝRINGAR :


KÓTAR ERU í m.
ÖNNUR MÁL ERU í mm
SJÁ ALMENNAR SKÝRINGAR Á TEIKNINGU L - 100
ÞRÝSTIPRÓFUN LAGNA: SJÁ SKÝRINGAR Á TEIKNINGU L - 100
MÁL Á STAÐSETNINGU RÖRA ERU GEFIN FRÁ INNRI BRÚN SÖKKULS

EFNISGÆÐI:

LAGNAEFNI SKAL VERA VOTTAÐ OG SKAL FYLGJA VA-VIÐURKENNING VOTTORÐI.
NEYSLUVATNSLAGNIR ÚR PLASTI SKULU VERA HITAPOLIN PEX- PB- EDA PP-RÖR
OG SKULU TENGI VERA AFSINKUNARPOLIN.
HÆSTI NOTHITI VATNS ER 85°C FYRIR PP-RÖR, EN 70°C FYRIR PEX- OG PB-RÖR.
HÆSTI NOTÞRÝSTINGUR Í LAGNAKERFINU MÁ EKKI FARA YFIR 1 MPa.

LAGNING OG MEÐFERÐ EFNISINS SKAL VERA Í SAMRÆMI VIÐ ÁKVÆÐI
FRAMLEIÐANDA, BYGGINGAREGLUGERÐAR OG ÞEIRRA STAÐLA SEM
HÚN VÍSAR TIL, Þ.M.T. ÍST 67 OG DS-439

KENNIMYND

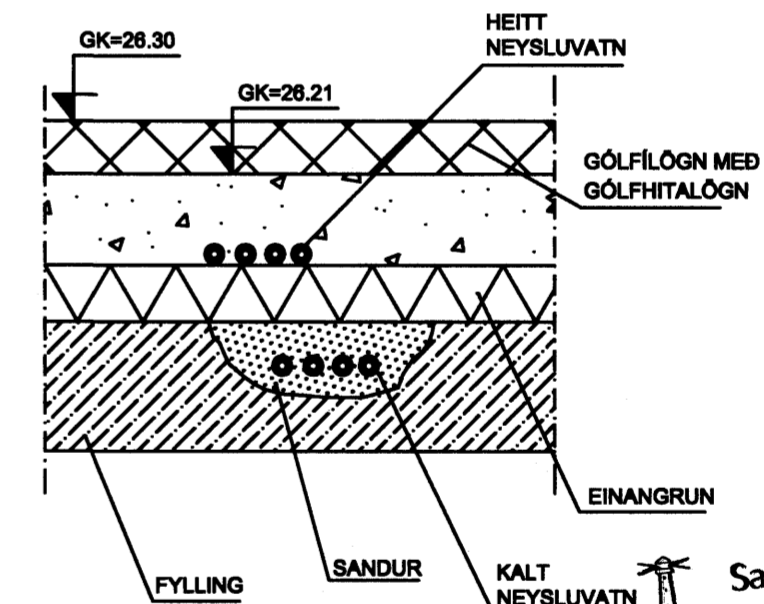

Samþykkt þann
16 OKT. 2006
Byggingafulltrúinn í Hafnarfirði
F.h. Sigurbjartur Halldórsson

ARTUN AÐALHÖNNUBAR		TEIKNING SAMRÆMD OG SAMÞYKKT: VIGFÚS HALLDÓRSSON		KT: 100780-5848	
GLITVELLIR 29 HAFNARFIRÐI		GLITVELLIR 29 HAFNARFIRÐI		TÝRA BYGGINGARTEIKNINGARFIRMI	
NEYSLUVATNSLAGNIR GRUNNMYND - KENNISNIÐ		Guðni Þór Gunnarsson Byggingarteknikfræðingur Sími: 860 4507 Netfang: solgud@btmet.is			
HANNAÐ GPG	TEIKNAD GPG	YFRIF. GPG	DAGS. 28.08.2006	KVAFDI 1:50	NR. L-102
SAMÞ. Guðni Þór Gunnarsson		Kl. 070368-4048			