


VATNS OG HITLAGNIR
 RÖR OG TENGINGIR SKULU VERA VÍÐURKEND AF LÖGGI TJUM ADILUM.
 FARA SKAL EFTIR FYRIRMÆLIUM FRAMLEIÐANDA VARBANDI
 NIÐURLÖGN, TENGINGAR OG MEÐFERÐ EFNIS.
 ALLAR LAGNIR SKULU VERA MEÐ SÚRFERNISKÁPU, RÖR SKULU DREGIN Í PLASTBARKA.
 ULDANSKILDAR ERU LAGNIR SEM NOTADAR ERU Í GÖLFHITALÖGN.
 PLASTLAGNIR SKULU ÞOLA ÞANNI ÞRYSTING SEM KRAFFT ER Í REGLUGERÐUM UM
 HEITAR OG KALDAR VATNSLAGNIR.
 RÖRIN SKULU VARIN FYRIR DAGSBIRTI (UV-GEISLUN)
 RÖR SKULU ÞOLA ALTÍÐ 90°C VATNSHITA OG VERA ÞRYSTIÞRÓFUÐ
 EINS OG REGLUGERÐIR SEGLA TIL UM.
 UM NEYSLUVATNSLAGNIR UR PLASTI GILDA FYRIRMÆLI A ÞB. BLOÐUM
 (S3) 001 OG ÍST 67.
 SAMÁ GILDIR UM PLASTLAGNIR Í HITAKERFI (OFNALAGNIR)
 SEU PLASTLAGNIR LAGÐAR Í ÞLÖTU A FYLINGU SKAL STAÐSETTJA ÞÆR
 UNDIR JARNAGNIR.
 SEU PLASTLAGNIR LAGÐAR Í BURÐARÞLÖTUR SKAL STAÐSETTJA PLASTLAGNIR
 OFAN A JARNUM Í NEÐRI BRUN ÞLÖTU.
 SEU PLASTLAGNIR LAGÐAR OFAN A STEYPTA ÞLÖTU SKAL STEYPUHULA
 VERA 50-80mm OFAN A GÖLFHITALÖGNUM.
 GÖLFHITALAGNIR ERU Ø20 x 2.0 PEPEX RÖR MEÐ SÚRFERNISKÁPU LAGÐAR MEÐ 200mm MILLIBILI.
 NEMA ANNAÐ SE TEKD FRAM (SJA TEIKNINGU)
 GÖLFHITALAGNIR SKAL ÞRYSTIÞRÓFA A SAMÁ HAFTI OG RÖR Í RÖR LAGNIR
 NEMA VÍÐ 9 ÞÆR ÞRYSTING.
 ALLT LAGNIR SKAL VOTTIÐ FRÁ RANNSÓKNASTOFNUM BYGGINGAÐNADARINS.

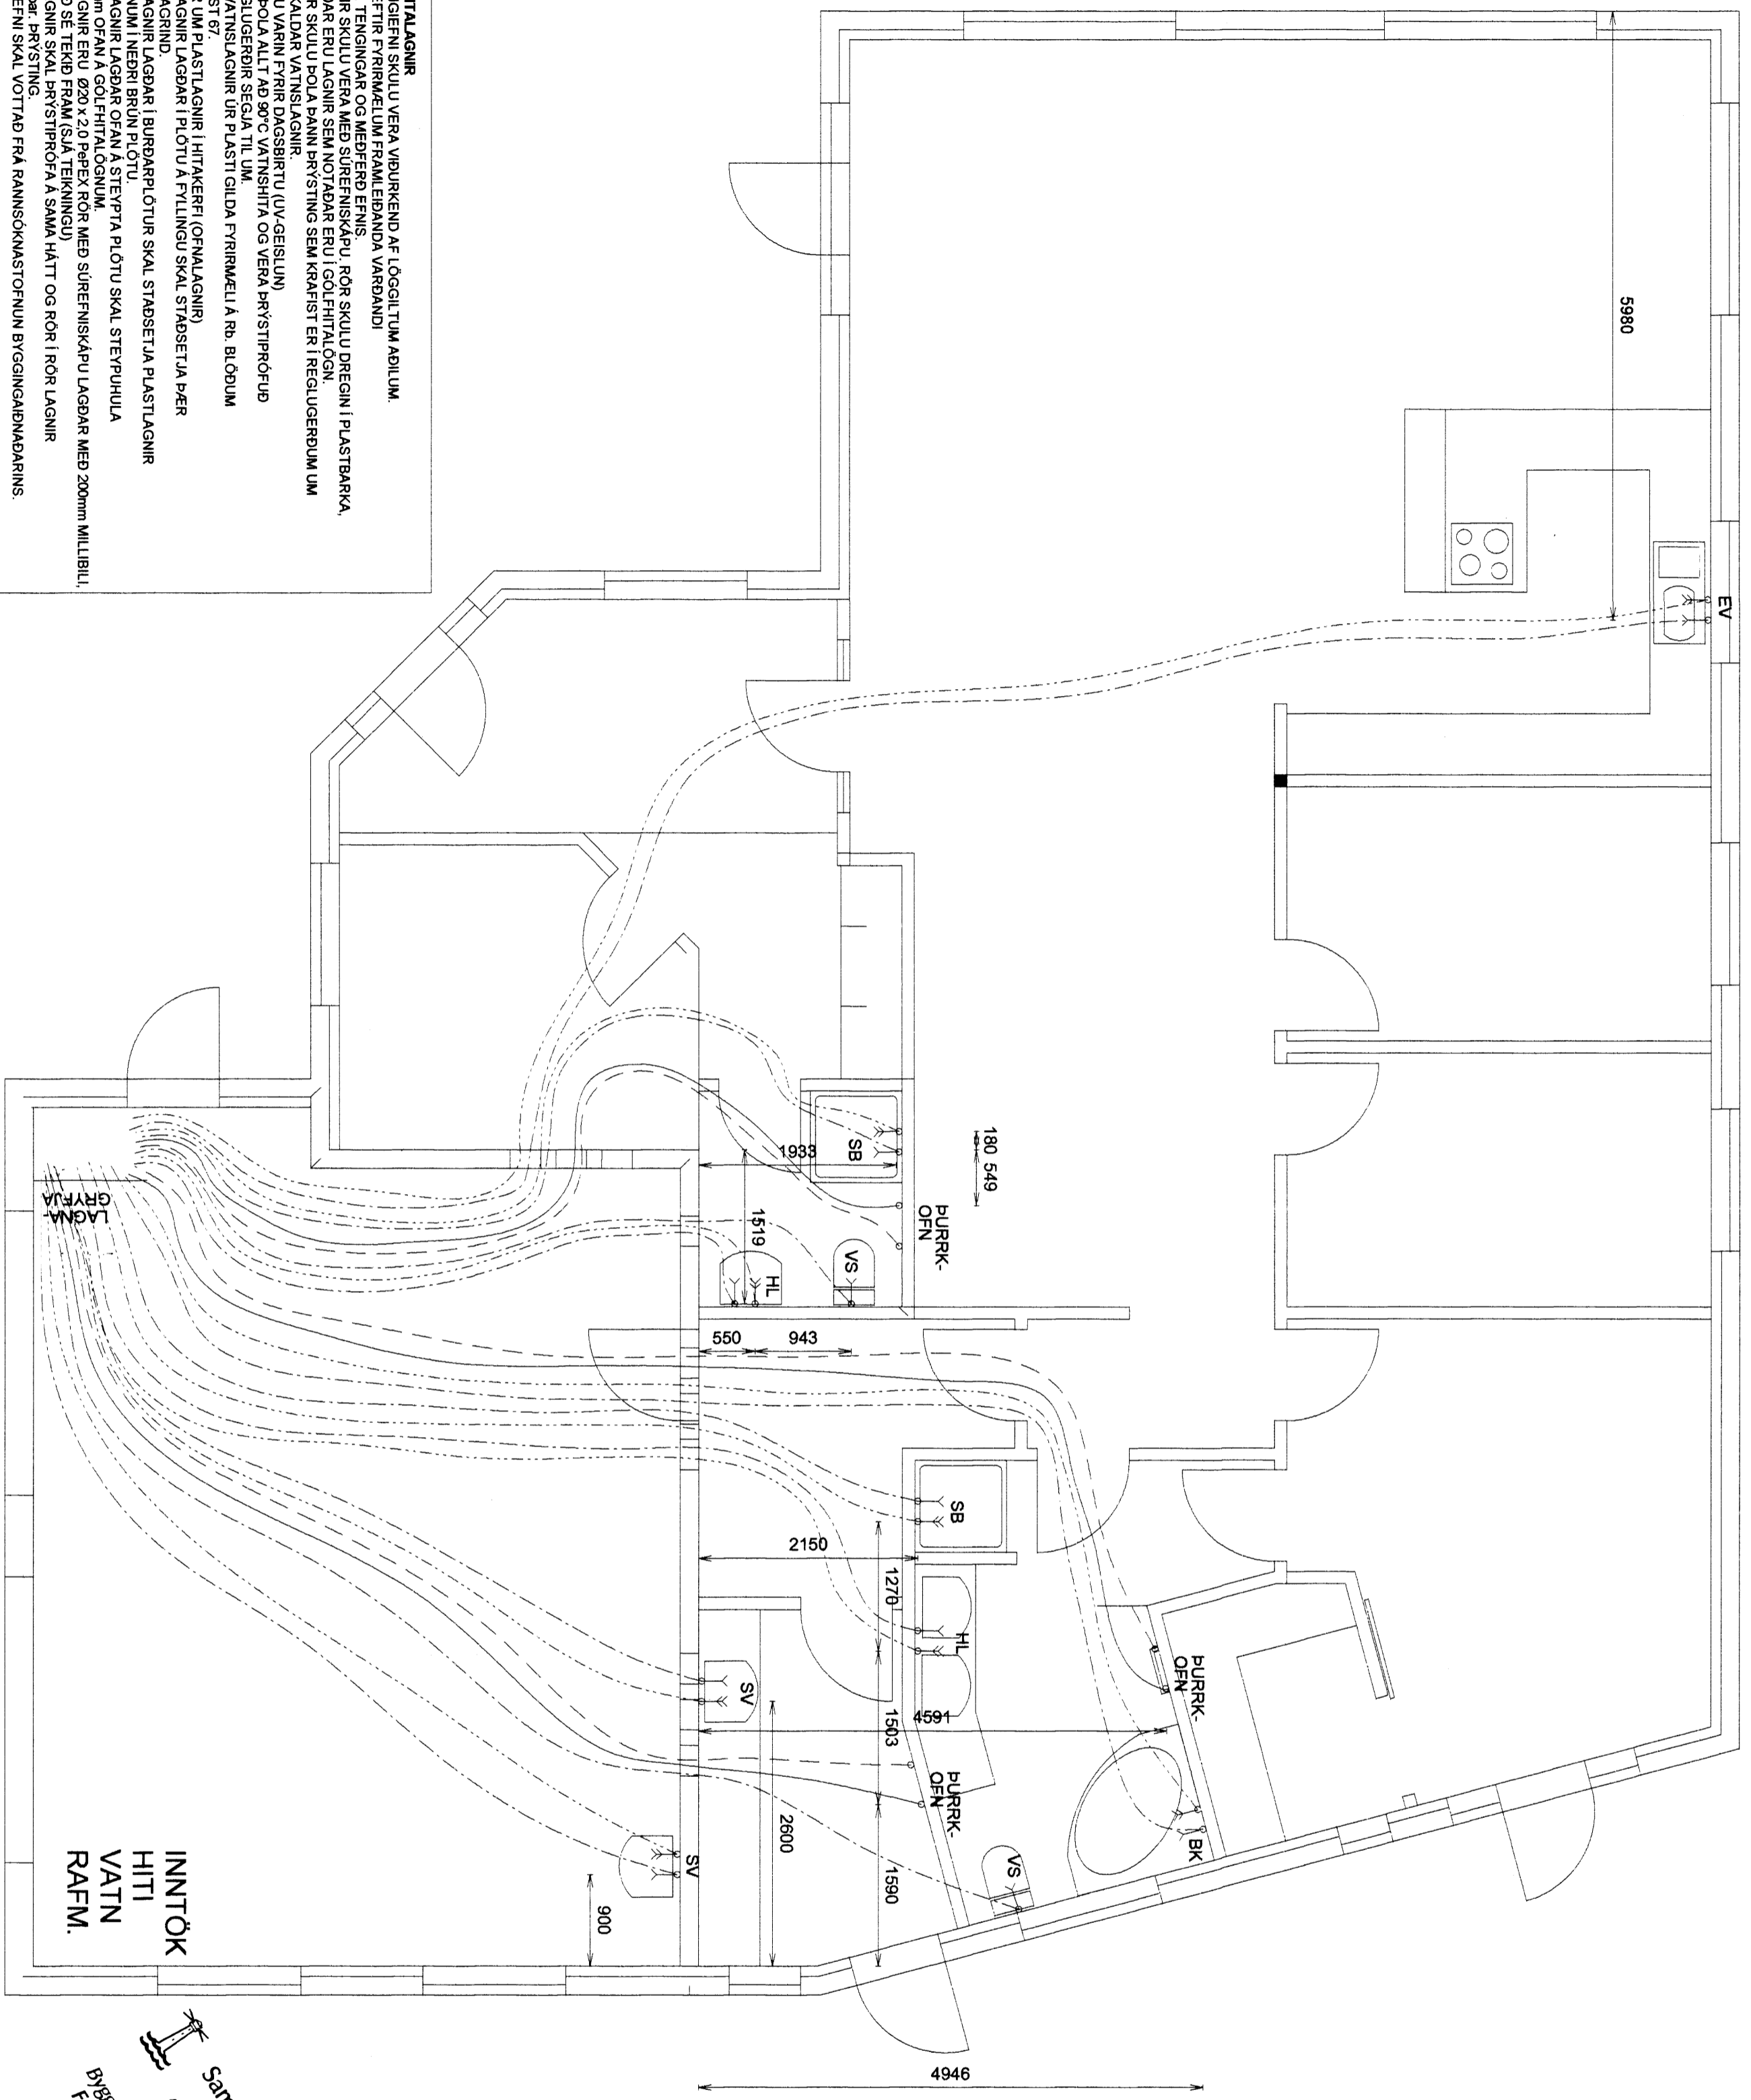

Samþykkt þann
 17 OKT. 2006
 Byggingaáhrifurinn / Hámarfríði
 Efn. Sigurbjarnur Haldrósson

GLITVELLIR 35 HAFNARFIRÐI								
GRUNNMYND NEYSLUVATNSLAGNIR Í GÖLFÞLÖTU			Mkv. 1:50					
			Hannað E.V.					
			Teiknað E.V.					
Dags. 11.OKT.2006	Bláð 1/1	Nr. GLITV35FR	Yfirfarið <i>eyj</i>	Nr.	Dags.	Breyting	Af	
ÁRITUN SAMRÆMINGARHÖNNUÐAR <i>Eyjólfur Valgarðsson</i> Eyjólfur Valgarðsson Kt:280857-4169		TR.aust s/f TÆKNIFRÆÐINGARNIR Eyjólfur Valgarðsson Kt:280857-4169 Sigurður Grétarsson Sími: 471-2257						