


Hitalagnir Skýringar

Hitalagnir skulu vera úr svörtum stálpípum með skrúfuðum tengistykkjum samsvarandi DIN 2440.
 Frágangur lagna skal vera samkv. gildandi reglugerðum
 Greinar að einstökum ofnum skulu vera 10 mm nema annað sé tilgreint á teikningum.
 Fjarlægð á milli festinga
 Notamál Fjarlægð
 15-32 mm 2,5 m
 40-50 mm 3,0 m
 Einangra skal lagnir með 20mm glerullar hölkum.
 Á alla ofna komi sjálfvirkir ofnlokar, stillitæ og loftskrúfur.
 Lagnir skal þrýstiprófa við 6 bær, og skal þrýstingur standa umk. 24 tíma án þess að falla.

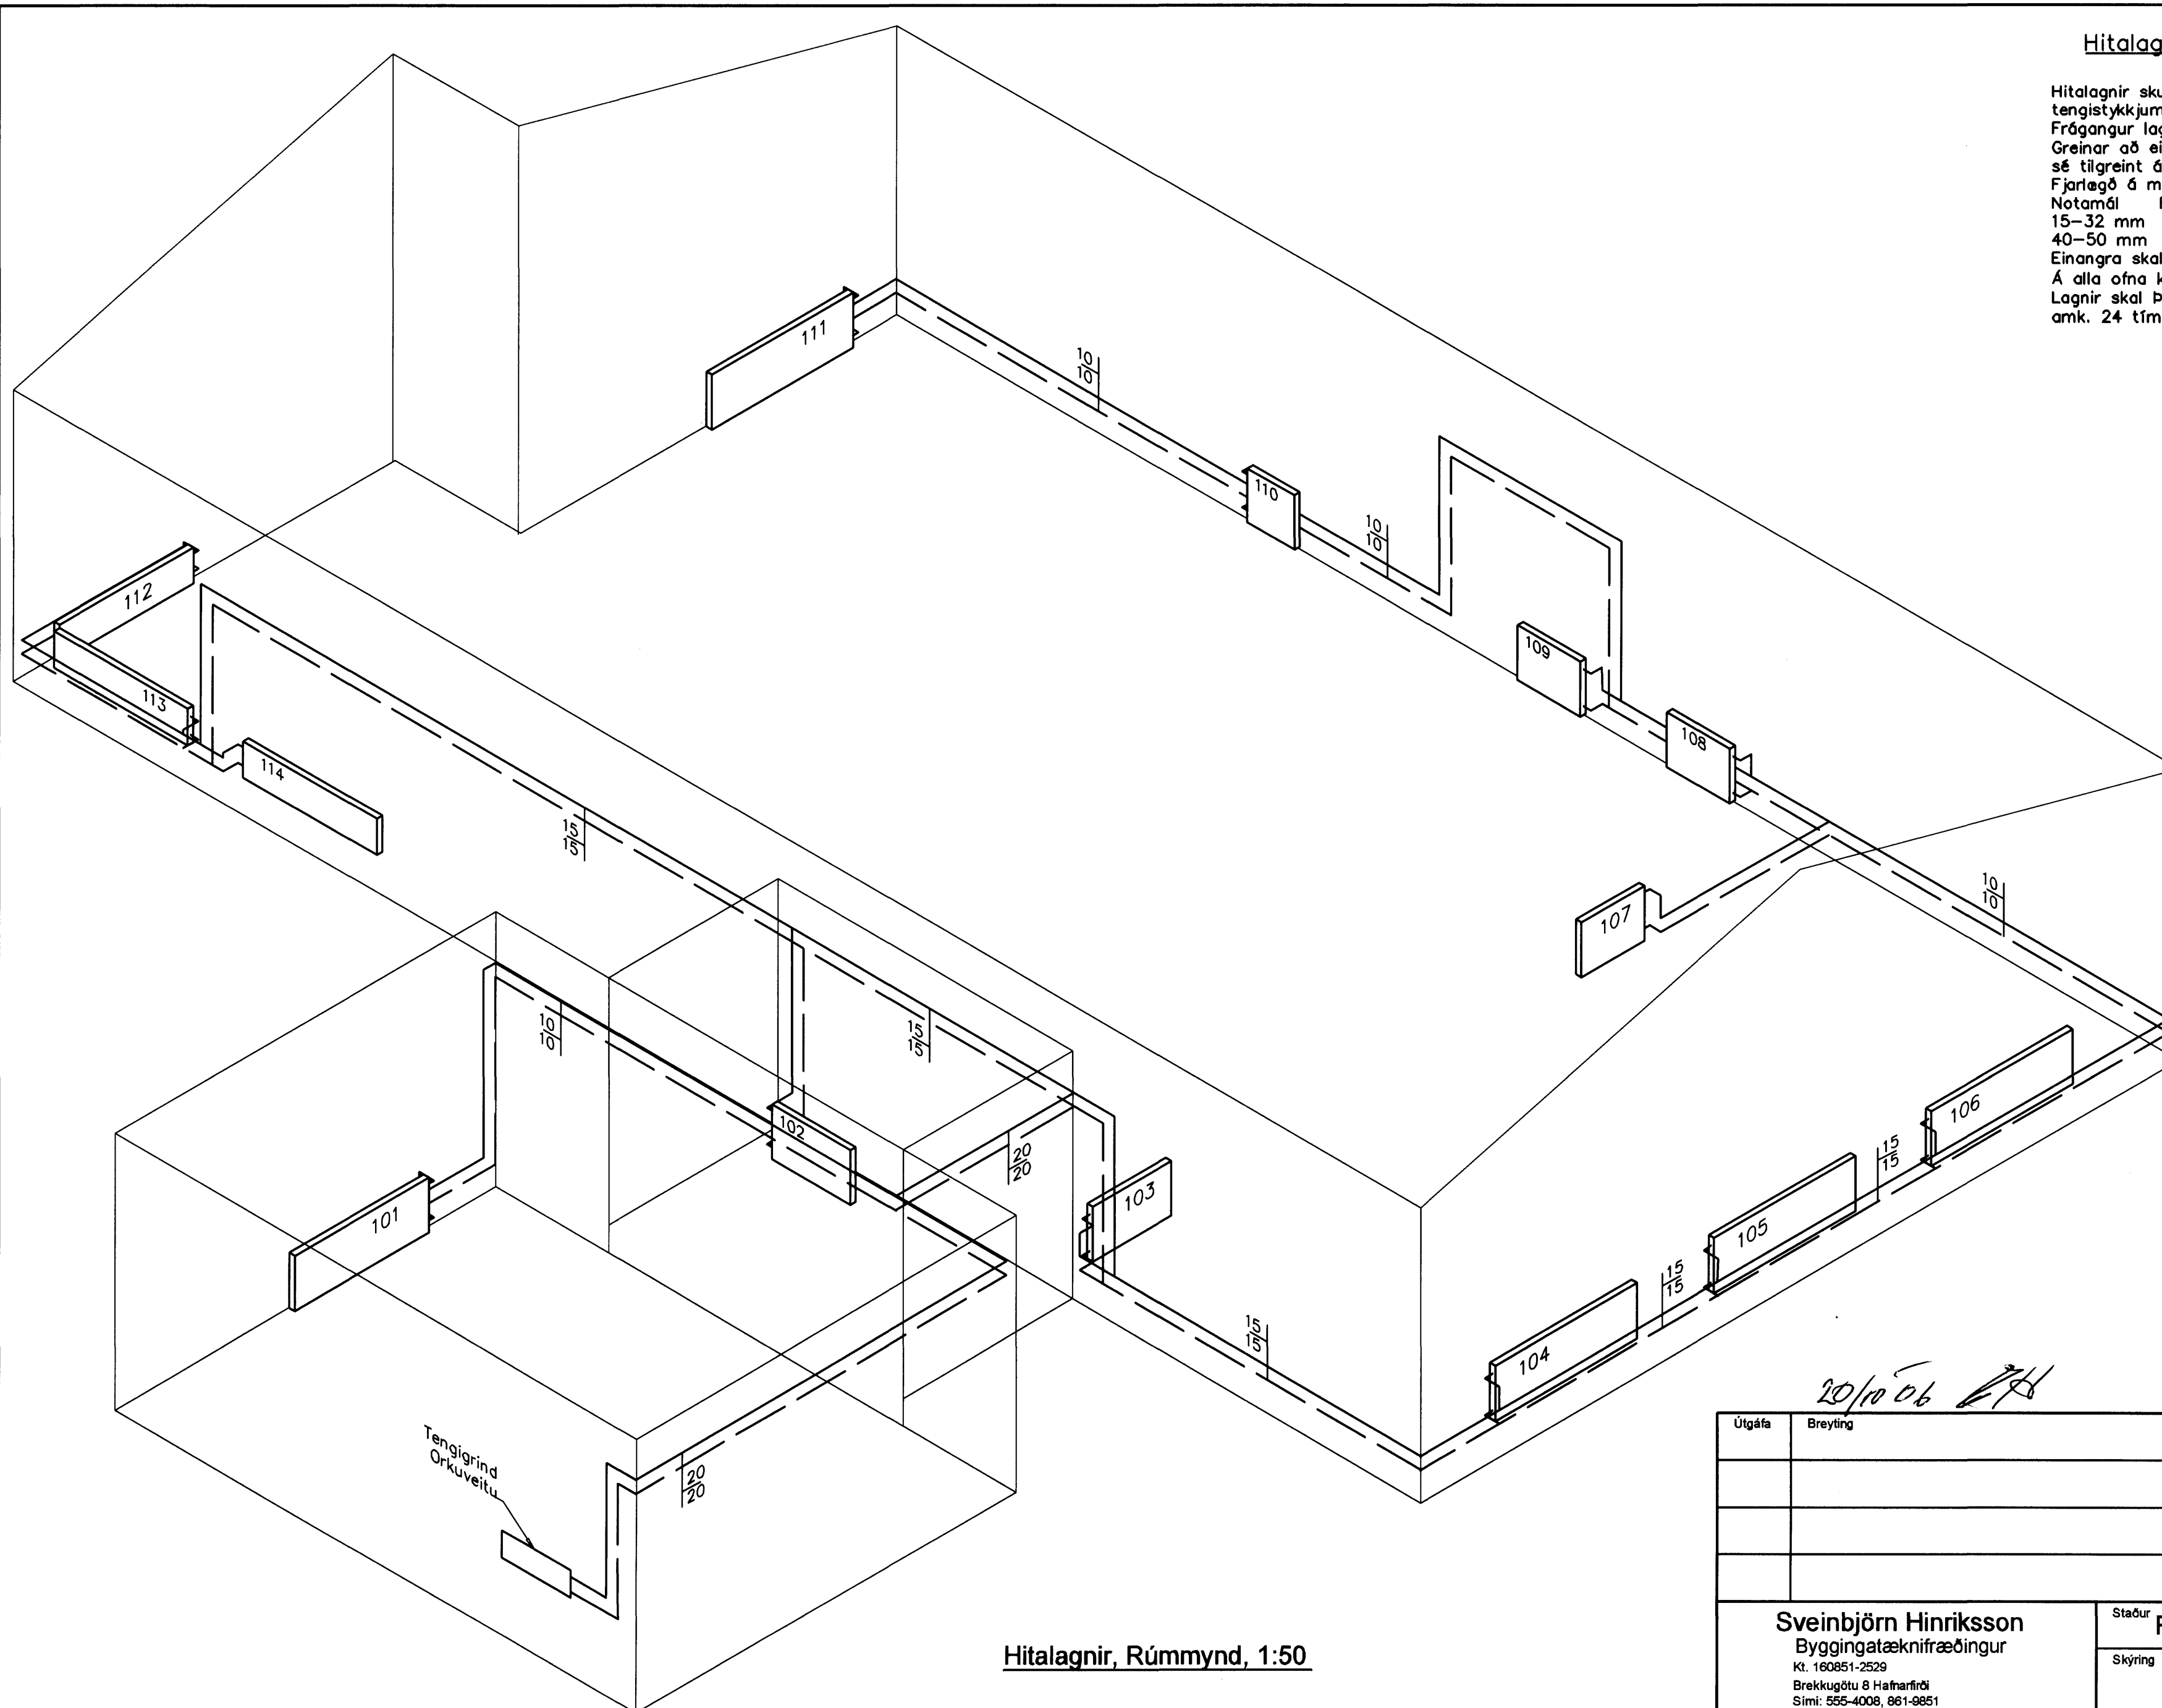

Hitalagnir, Rúmmynd, 1:50

Samþykkt þann
 23 OKT. 2006

Byggingafrúinn / Hafnarfirði
 F.H. Sigurðsson

20/10 06 [Signature]

Útgáfa	Breyting			
Sveinbjörn Hinriksson Byggingatæknifræðingur Kt. 160851-2529 Brekkgötu 8 Hafnarfirði Sími: 555-4008, 861-9851 Netfang: svennis@isf.is		Staður	Fjólúvellir 2 Hafnarfirði	
		Skýring	Hitalagnir, Rúmmynd	
Hannað / Teiknað	Kvarði	Dagsetning	Verknr.	Teikn.nr.
[Signature]	1:50	20.10.06	28-05	2-03