



### Neysluvatnslagnir Skýringar

Neysluvatnslagnir og tengi fyrir heitt og kalt vatn skulu vera  
 Metal/Plastic Multi-Layer Composite  
 lagnir af gerðinni UNIPIPE  
 Fara skal eftir leiðbeiningum framleiðanda um notkun og meðferð efnisins svo og ÍST-67 og DS-439  
 Festa skal lagnir með viðúkenndum festingum  
 Mesta fjarlægð á milli festinga  
 Notamál Fjarlægð  
 16 mm 130 sm  
 20 mm 130 sm  
 25 mm 140 sm  
 32 mm 140 sm  
 40 mm 150 sm  
 50 mm 150 sm  
 60 mm 150 sm

Þrýstiprófun á lögnum skiptist í þrjár lotur.  
 Fyrsta lota er framkvæmd í 1 kst. og er þrýstingurinn 15 bör.  
 Þrýsting þarf að bæta tvisvar á fyrstu 30 mín.  
 Þrýstifall má vera max 0,6 bör á seinni 30 mín.  
 Önnur lota er gerð framhaldi af fyrri lotu og tekur 2 kst.  
 Þrýstifall má vera max 0,2 bör.  
 Lokaprófun fer þannig fram að prufað er við 10 bör í 5 mín og síðan 1 bar í 5 mín. Þettað er endurtekið í 4 skipti.  
 Þrýstingur er tekin af á milli prufa í lokaprófun.  
 Enginn leki má koma fram við þessa prófun.

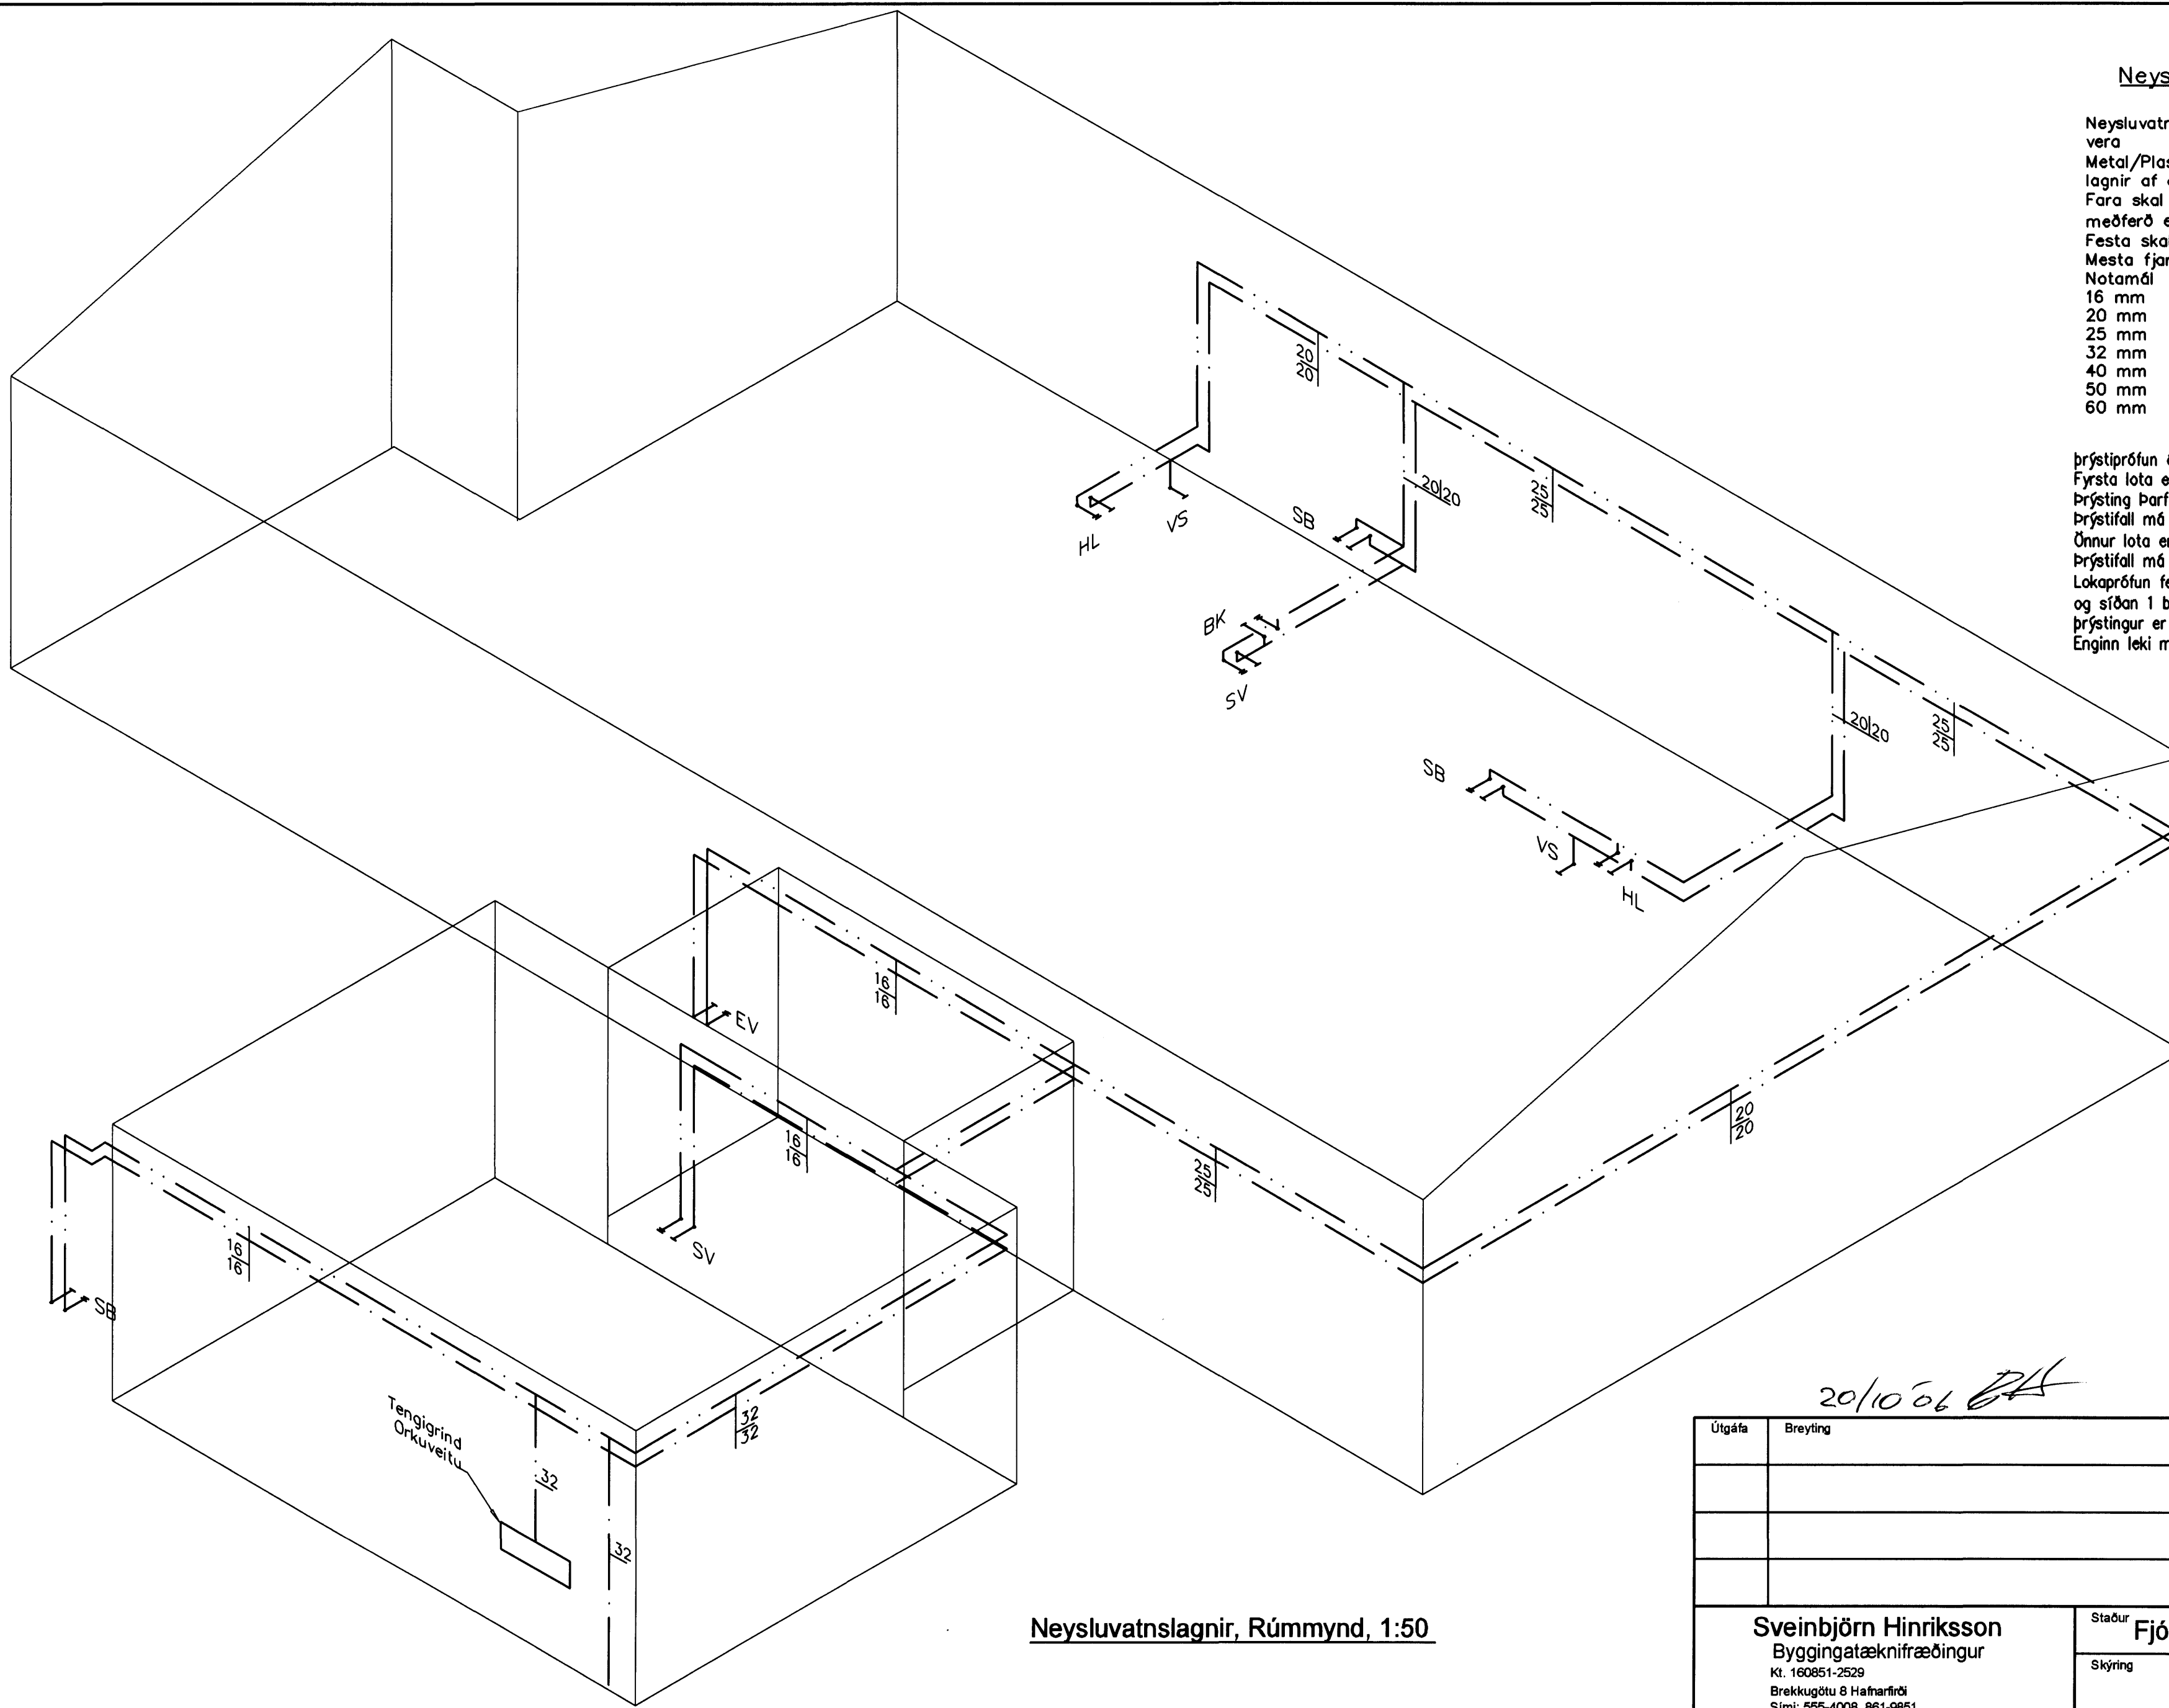

Neysluvatnslagnir, Rúmmynd, 1:50

 Samþykkt þann  
 23 OKT. 2006

Byggingafulltrúinn í Hafnarfirði  
 P.h. Sigurbjartur Halldórsson  
 Dagsetning Hannað

20/10/06 *[Signature]*

Útgáfa	Breyting	Staður	Kvarði	Dagsetning	Verknr.	Teikn.nr.
		Fjóluvellir 2 Hafnarfirði	1:50	20.10.06	28-05	2-04
		Sveinbjörn Hinriksson Byggingatæknifræðingur Kt. 160851-2529 Brekkugötu 8 Hafnarfirði Sími: 555-4008, 861-9851 Netfang: svennih@isli.is		Skýring Neysluvatnslagnir, Rúmmynd		
Hannað / Teiknað <i>[Signature]</i>						