


Hitalagnir Skýringar

Hitalagnir skulu vera úr svörtum stálípum með skrúfuðum tengistykkjum samsvarandi DIN 2440.
Frágangur lagna skal vera samkv. gildandi reglugerðum Greinar að einstökum ofnum skulu vera 10 mm nema annað sé tilgreint á teikningum.
Fjarlægð á milli festinga
Notamál Fjarlægð
15-32 mm 2,5 m
40-50 mm 3,0 m
Einangra skal lagnir með 20mm glærullar hölkum.
Á alla ofna komi sjálfvirkir ofnlokar, stillitæ og loftskrúfur.
Lagnir skal þrýstiprófa við 6 bär, og skal þrýstingur standa amk. 24 tíma án þess að falla.

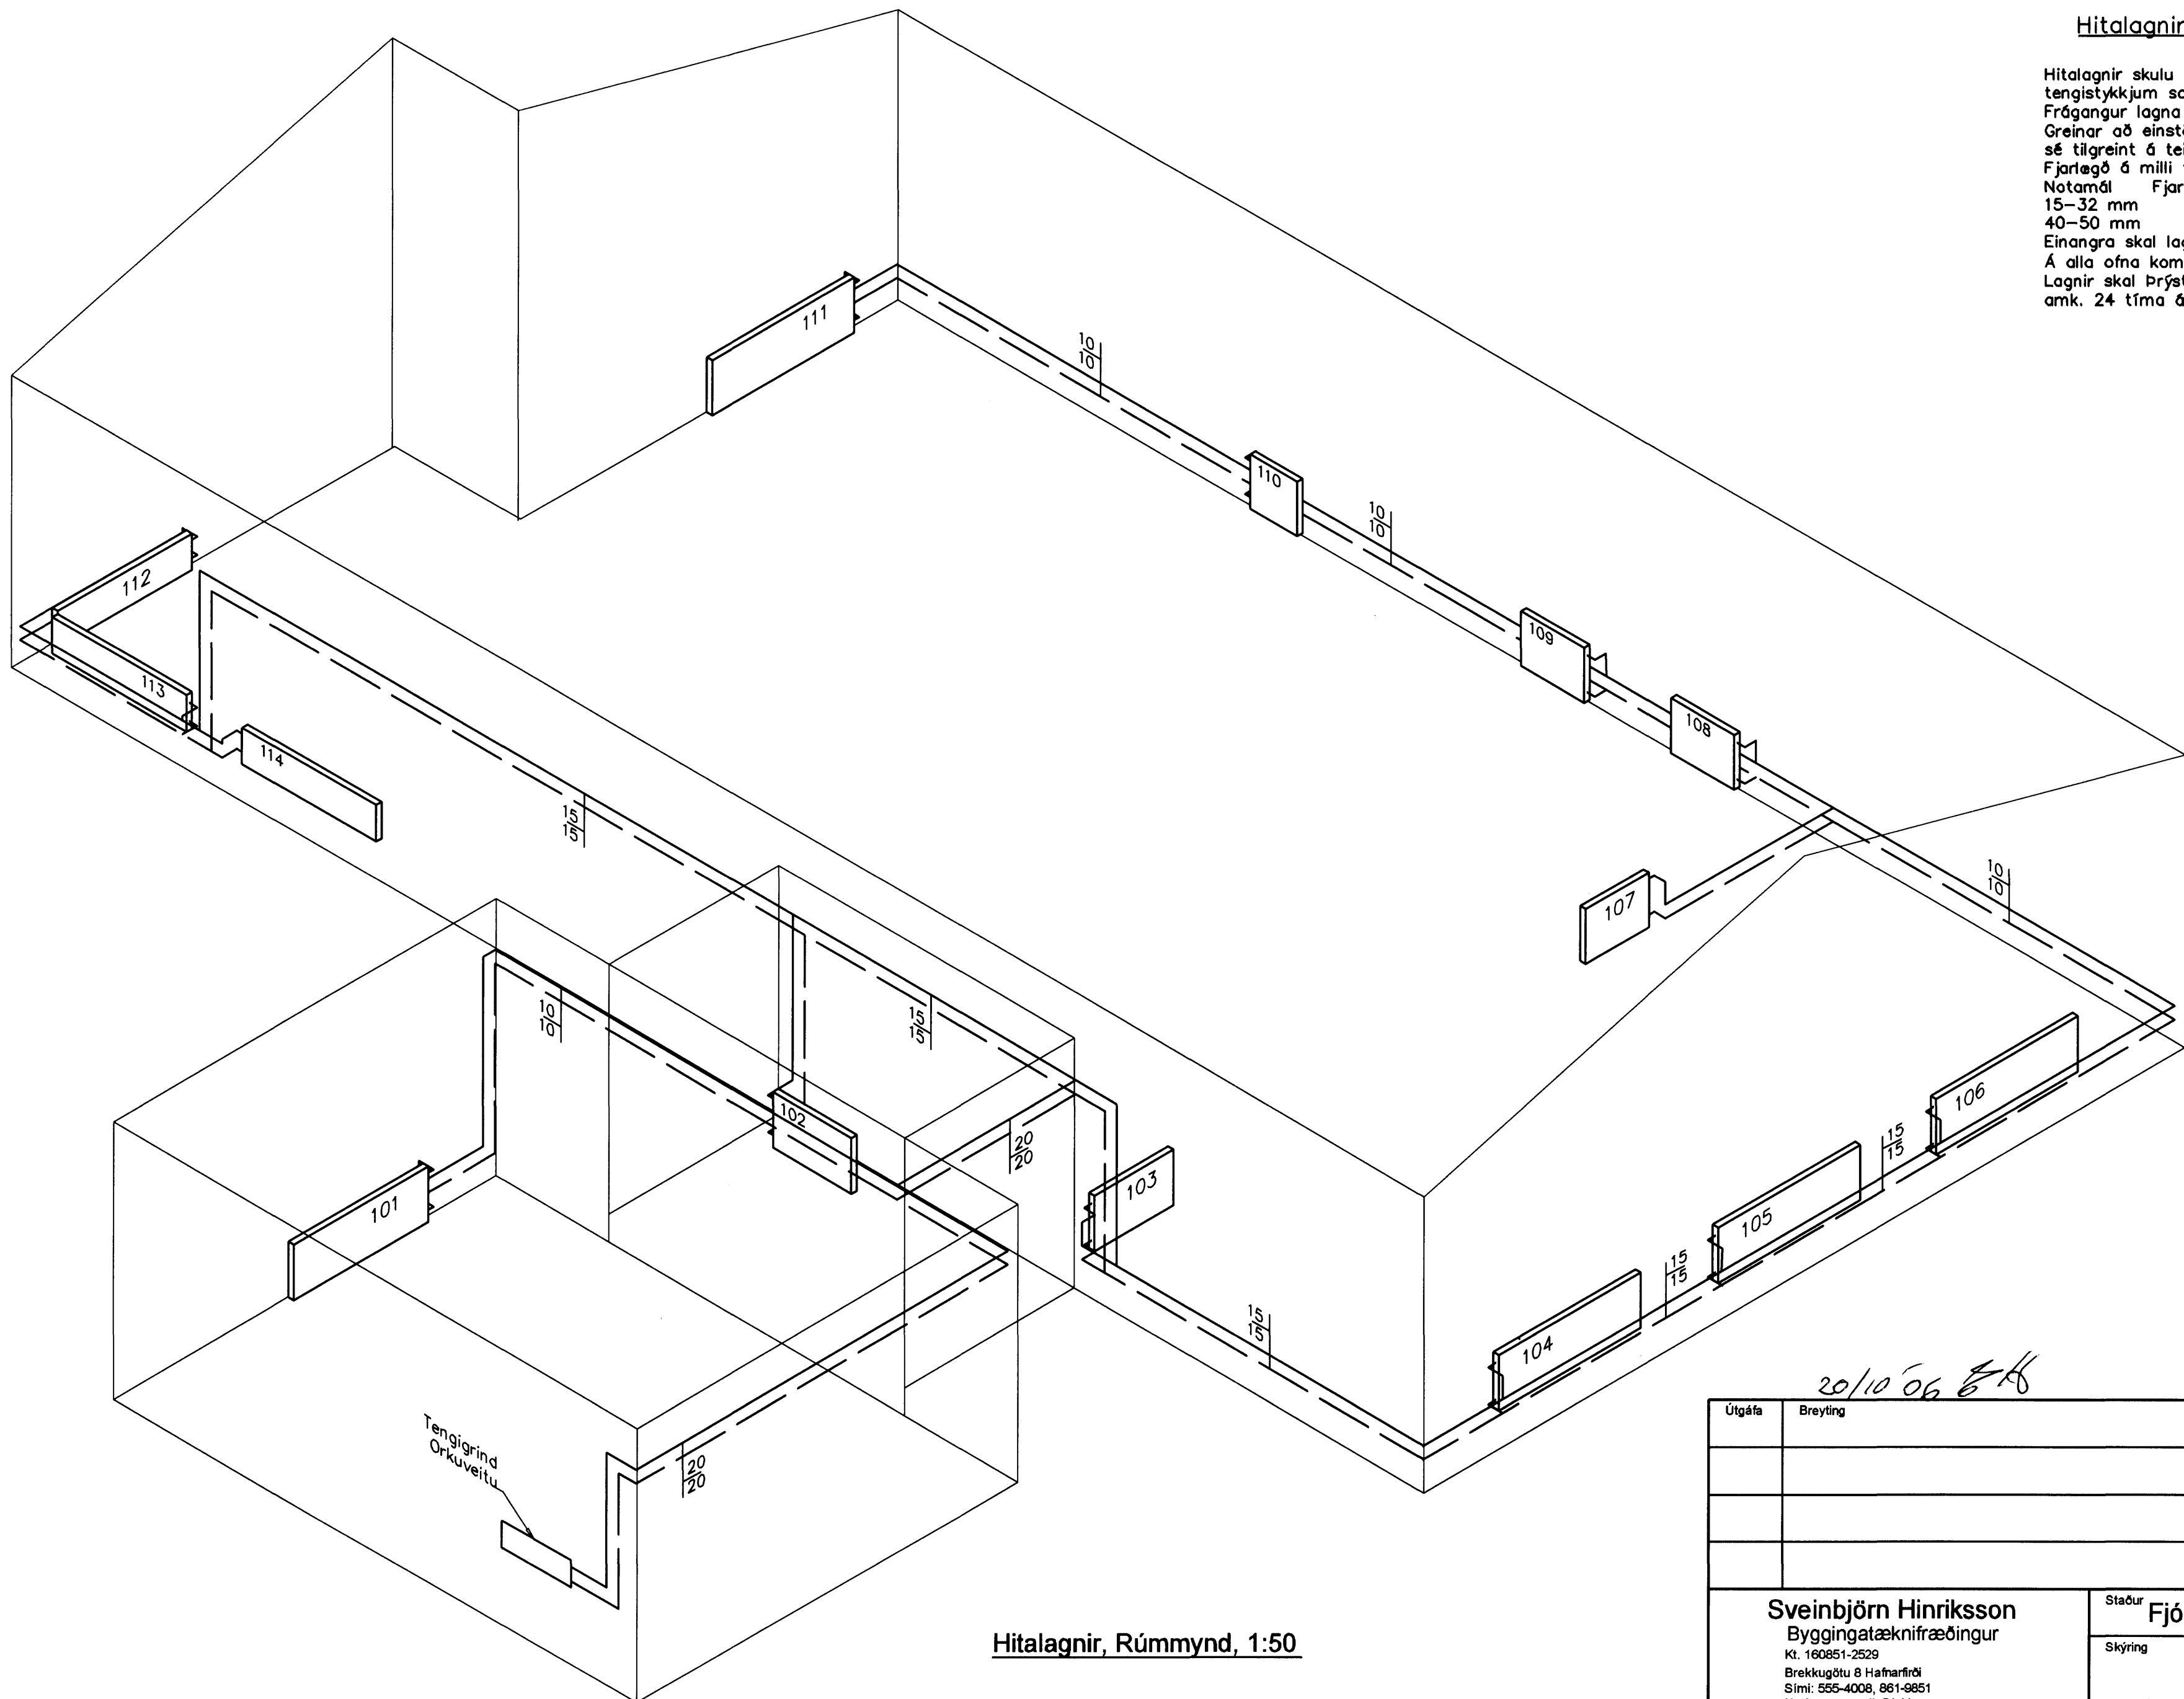

Hitalagnir, Rúmmynd, 1:50



Samþykkt þann

23 OKT. 2006

Byggingafulltrúinn í Hafnarfirði
F.h. Sigurður Halldórsson

20.10.06

Útgáfa	Breyting	Staður	Kvarði	Dagsetning	Verknr.	Teikn.nr.
		Fjóluvellir 4 Hafnarfirði	1:50	20.10.06	28-05	2-03
Sveinbjörn Hinriksson Byggingatæknifræðingur Kt. 160851-2529 Brekkugötu 8 Hafnarfirði Sími: 555-4008, 861-9851 Netfang: svennih@isli.is		Hitalagnir, Rúmmynd				
Hannað / Teiknað 						