


1 2 3 4 5 6 7 8

TAFLA T1


TEG. T.D. HAGER FP43S (80X65)

Ivískipt með tvöfaldri hurð.

1N ~ 400/230V 50Hz

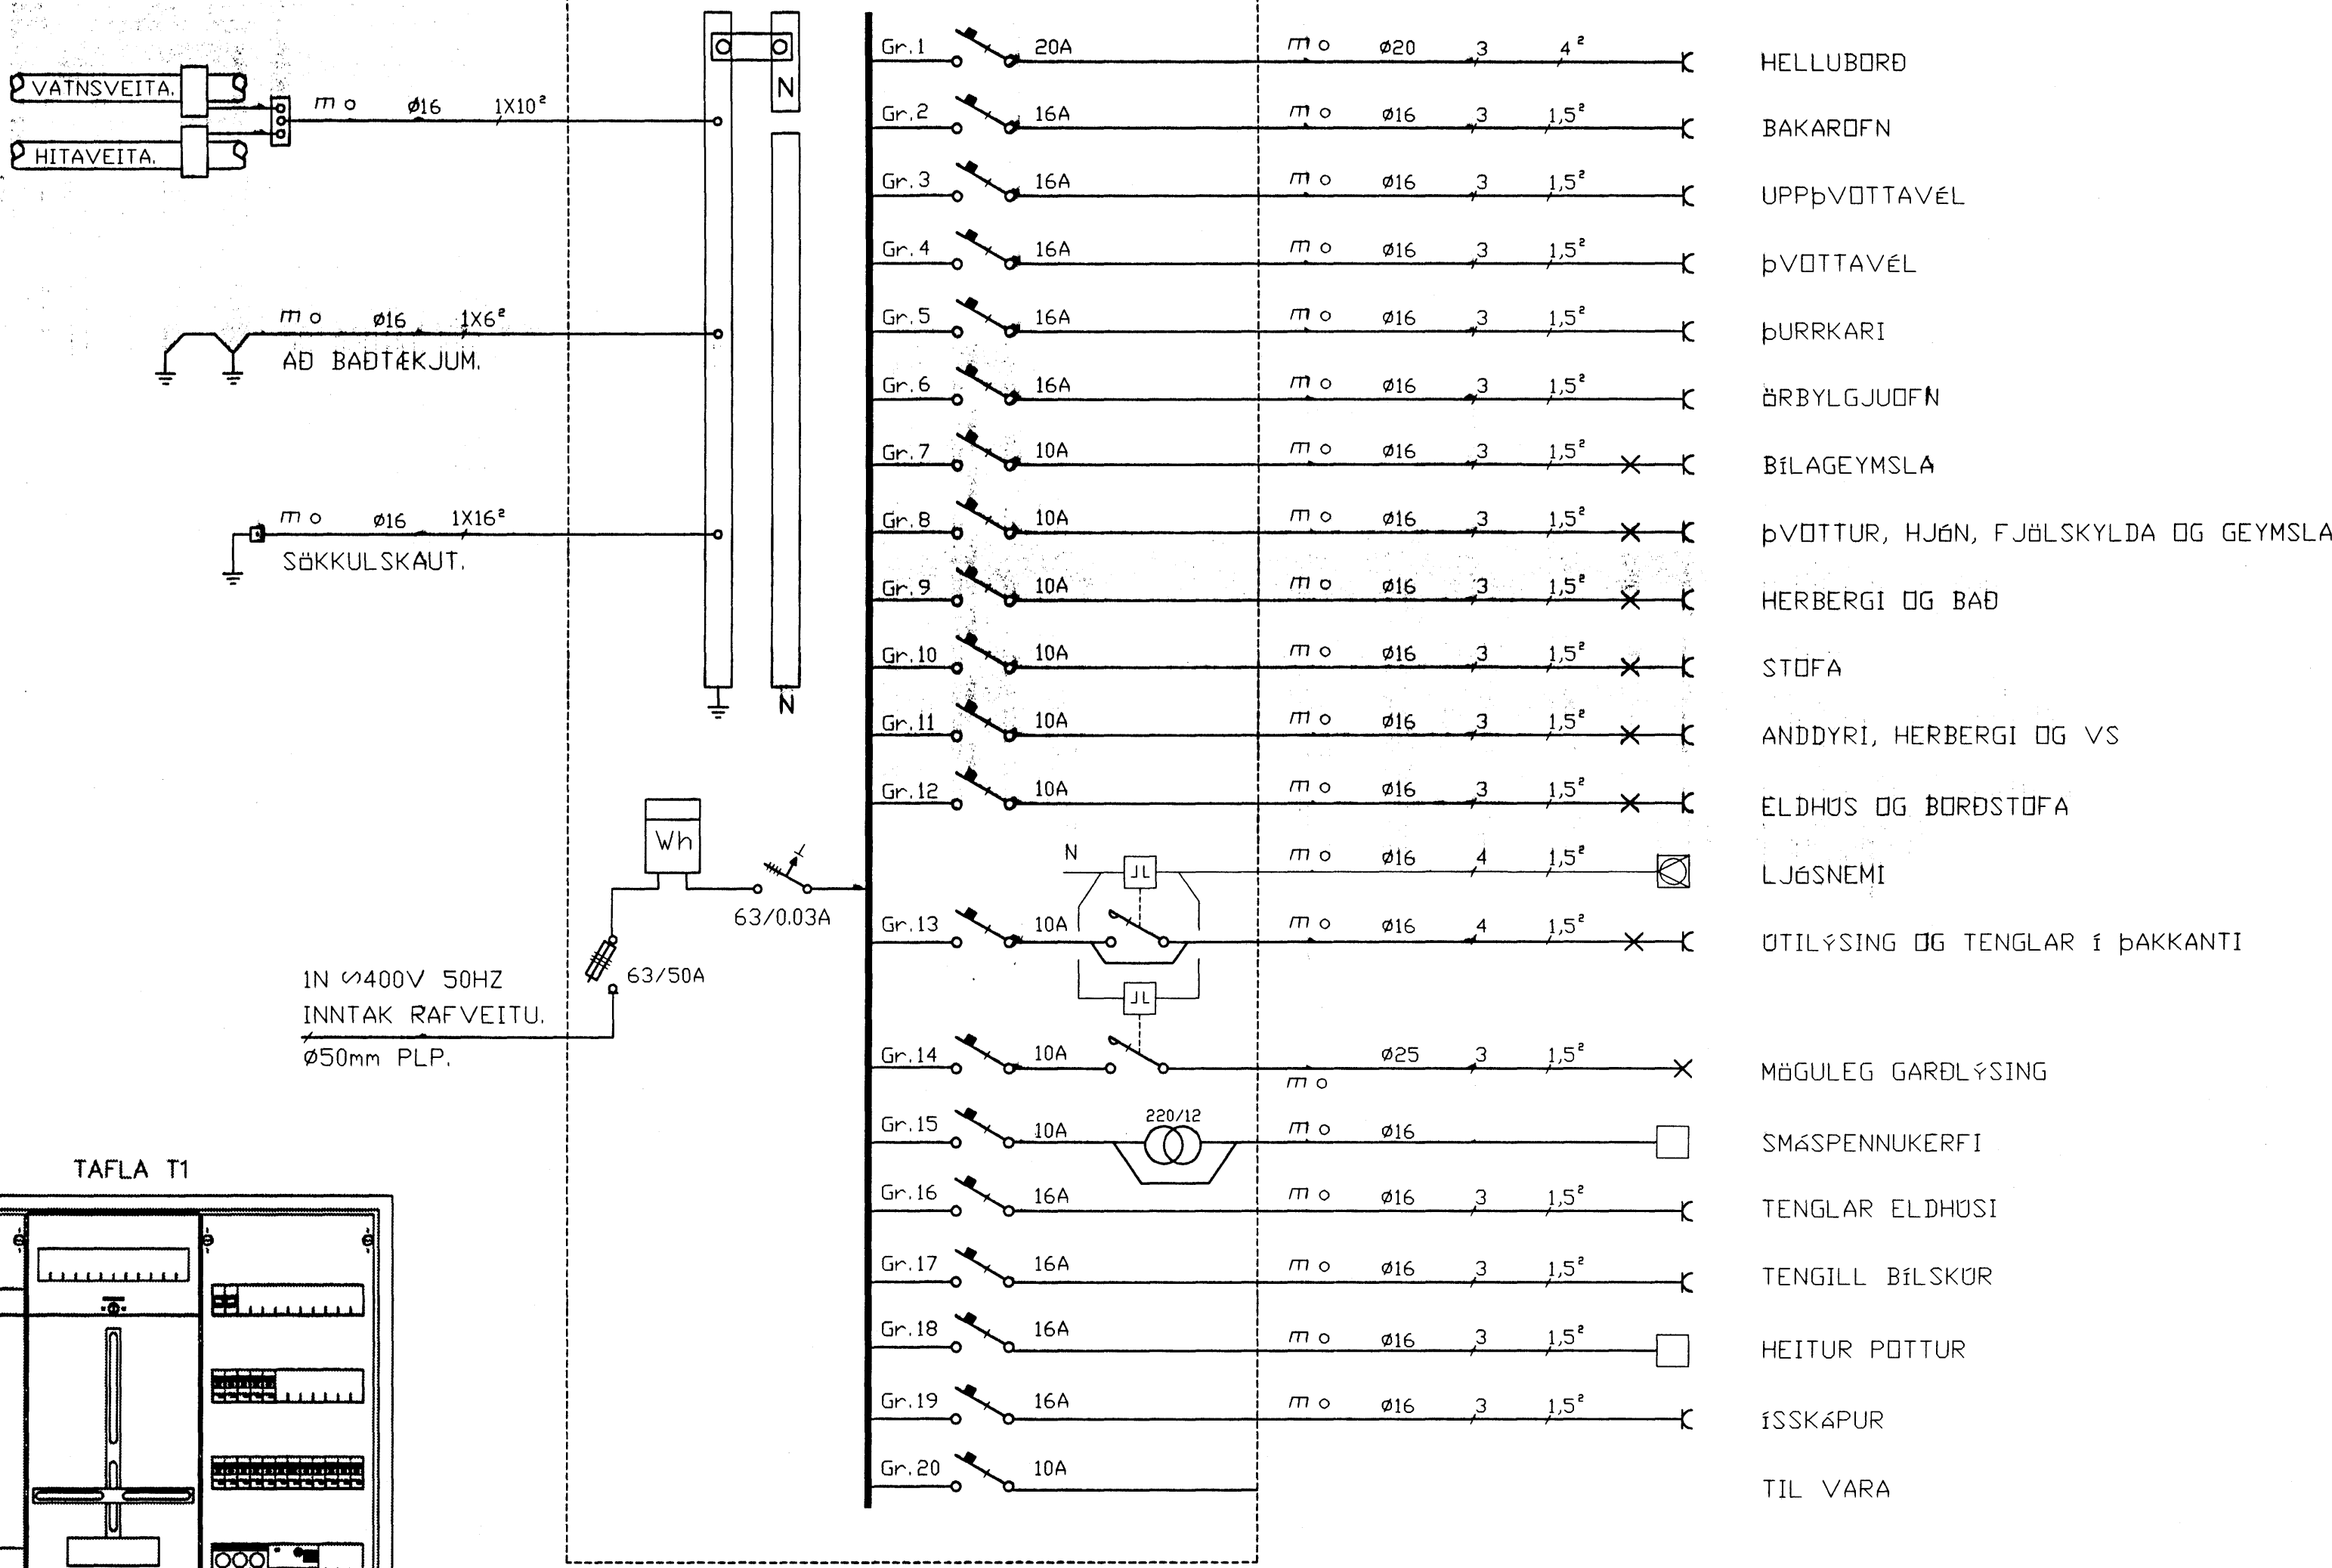

TAFLA T1

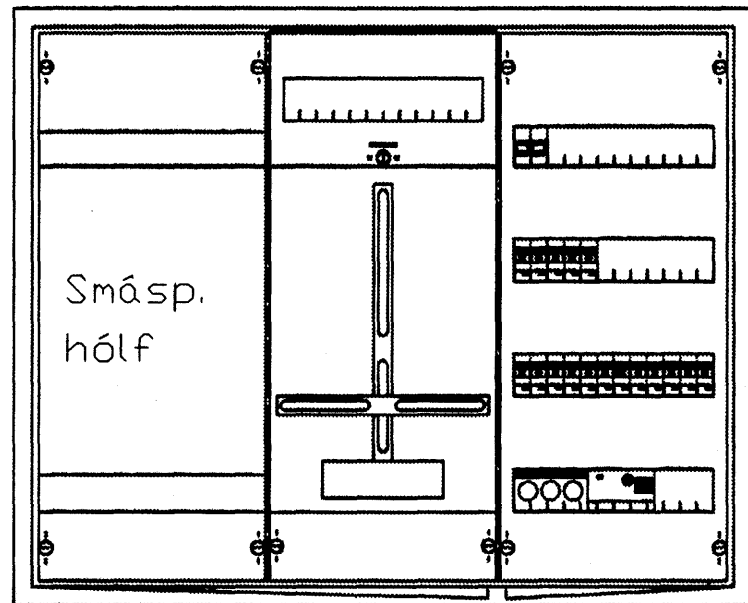

EINLÍNUMYND.

MKV. ENGINN

Albert Eðvaldsson, Tæknifræðingur
Lyngmói 1, 260 Njarðvík
Sími: 421-3224, lyngmoi1@gmail.com

Breytingar	
Nr.	Skýring

Verkhluði:
Einlínnumynd töflu T1

Staður:
Fjólúvellir 5, Hafnarfirði

Hannað:	Teiknað:	Yfirfarid:	Útgáfa:
AE	AE	AE	A
Dags:	Skráarnafn:	M.K.V.:	
08.05.2006	fjoluvellir_5	ENGINN	
Samþykkt:	Kennitala:	Blað nr.:	
	260564-4639	2/6	

Handwritten signature

1 2 3 4 5 6 7 8