
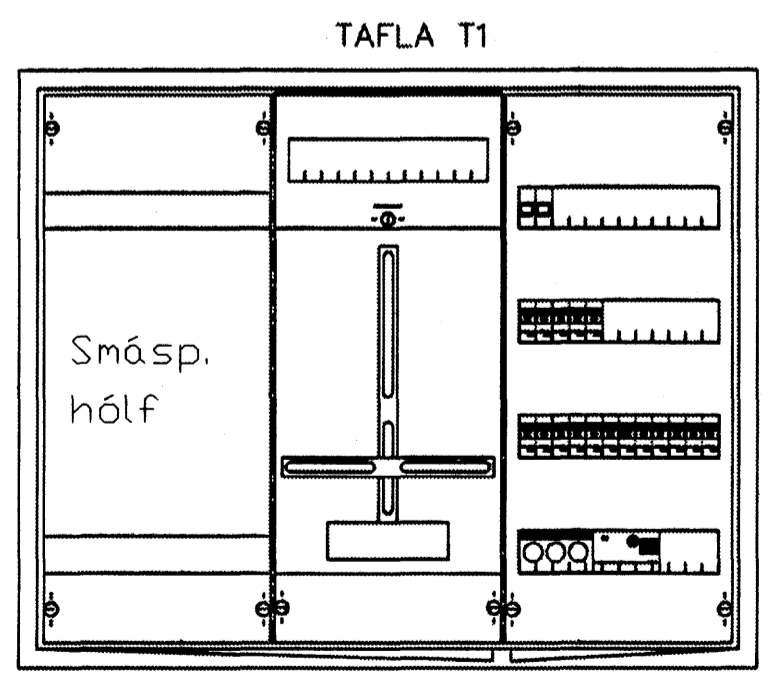


1 2 3 4 5 6 7 8

**TAFLA T1**  
 TEG. T.D. HAGER FP43S (80X65)  
 Tvískipt með tvöfaldri hurð.  
 1N ~ 400/230V 50Hz

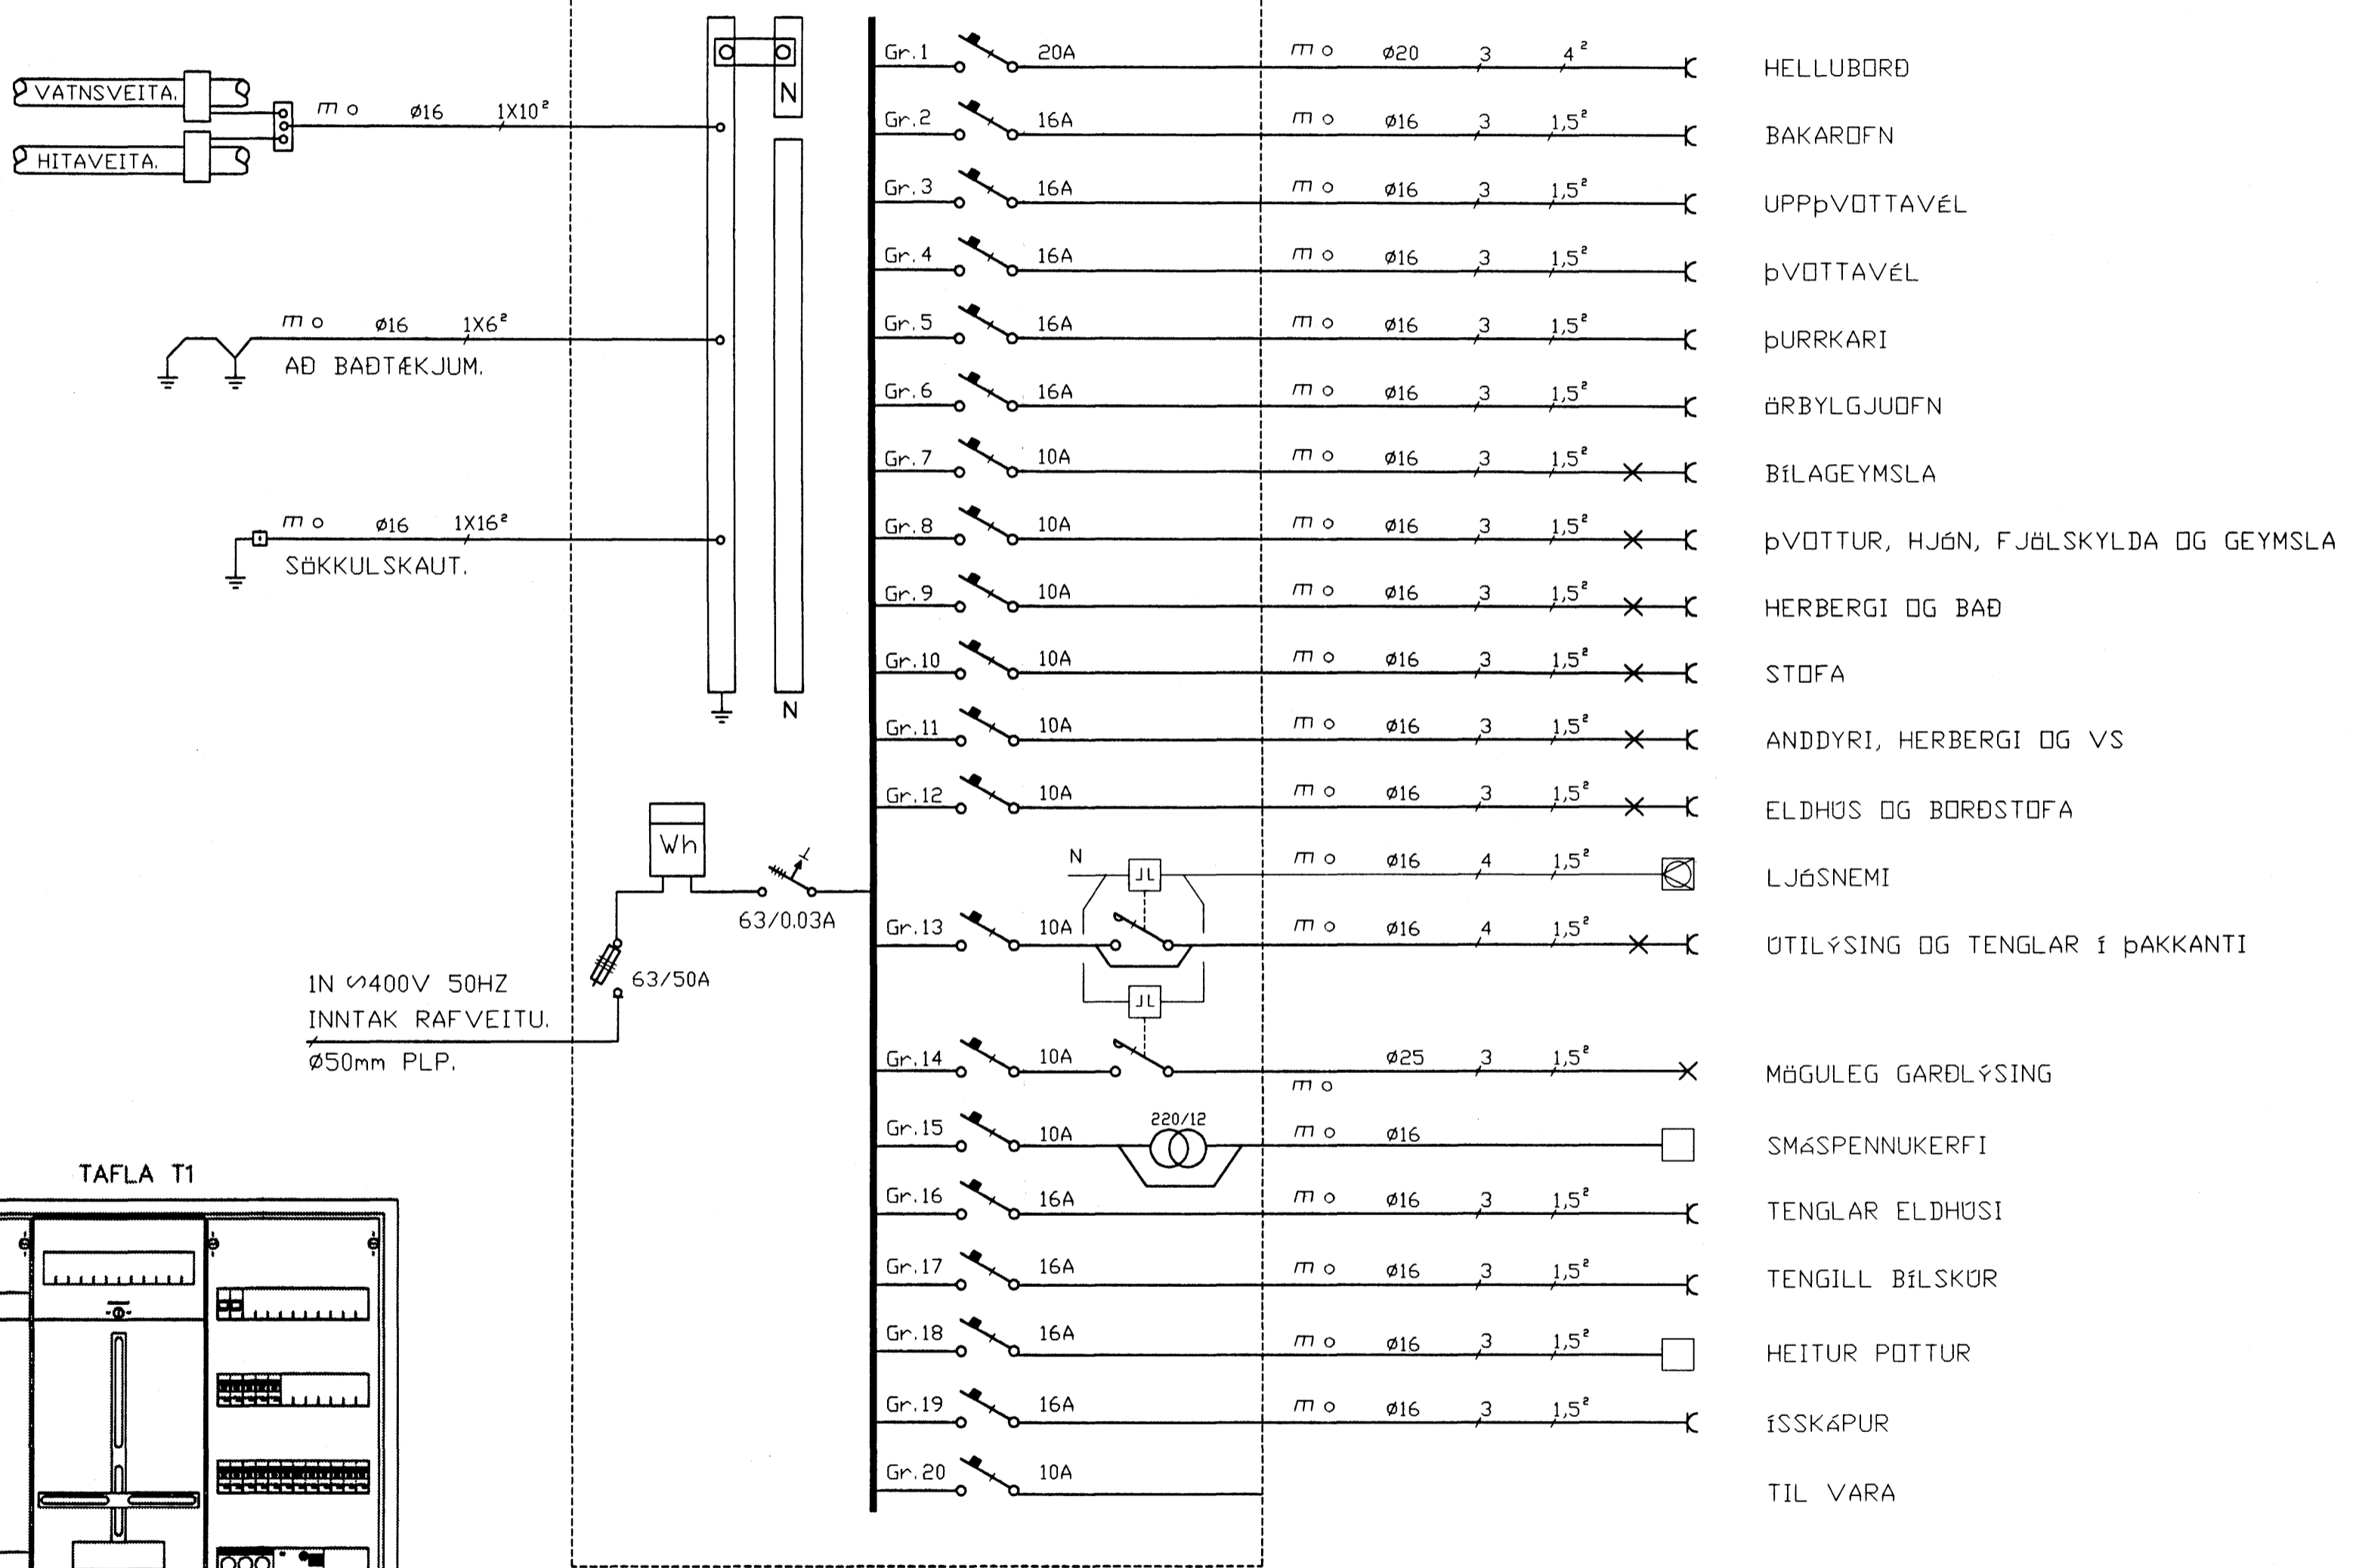

**EINLÍNEMYND.**  
 MKV. ENGINN

Albert Eðvaldsson, Tæknifræðingur  
 Lyngmói 1, 260 Njarðvík  
 Sími: 421-3224, lyngmoi1@gmail.com

Breytingar		
Nr.	Skýring.	dags.

Verkhúti:  
 Einlínmynd töflu T1

Staður:  
 Fjólúvellir 7, Hafnarfirði

Hannad: AE	Teiknad: AE	Yfirfarid: AE	Útgáfa: A
Dags: 07.05.2006	Skráarnafn: fjotuvellir_7	M.K.V.: ENGINN	
Samþykkt: <i>Albert Eðvaldsson</i>	Kennitala: 260564-4639	Blad nr. 2/6	

1 2 3 4 5 6 7 8