ALMENNAR SKÝRINGAR

SKÝRINGAR LÁGSPENNA

UPPGEFIN HÆÐ GILDIR, NEMA ANNAÐ SÉ TEKIÐ FRAM Á TEIKNINGUM EÐA ÖÐRUM SKÝRINGUM OG MIÐAST VIÐ MIÐJA DÓS EÐA BÚNAÐ. ÖLL MÁL ERU Í SM.

PÍPUR SÉU 16mm ÍDREGIN 3X1,5q ÍDRÁTTARVÍR

HÆÐ TENGIDÓSA F/ KAPPALJÓS Í INNRÉTTINGU OG ELDHÚSVIFTU SÉU 150.

HÆÐ TENGLA Í ELDHÚSI SÉ 110, NEMA TENGLAR FYRIR ELDAVÉL, ÍSSKÁP OG UPPVÖSKUNARVÉL SÉU 40.
HÆÐ TENGLA Í ÞVOTTAHÚSI SÉ 110, NEMA TENGLAR FYRIR ÞVOTTAVÉL OG ÞURRKARA SÉU 80.
HÆÐ TENGLA Í BAÐHERBERGI OG BÍLGEYMSLU SÉ 110.
AÐRIR TENGLAR SÉU Í HÆÐ 20. HÆÐ RÖFA SÉ ALMENNT 110.

NEMA ANNARS SÉ GETIÐ Á TEIKNINGUM

ALLAR LAGNIR OG ALLUR BÚNAÐUR SKAL UPPFYLLA KRÖFUM LÖGGILDINGASTOFU OG TÆKNILEGRA TENGISKILMÁLA SAMORKU.

TENGLAR Í ELDH., ÞVOTT. OG BAÐI STAÐSETJIST NÁNAR SAMKVÆMT INNRÉTTINGATEIKNINGUM.

Ganga skal frá sökkulskauti skv. Tæknilegum Tengiskilmálum Teikning M1, Sökkulskaut

– – – – – – – – – – – – Pípur lagðar gólfílögn

1. TAFLA T1T.D. HAGER FP43S, H150 Undir töflu Tvískipt með tvöf.hurð fyrir lág- og smáspennu
2. SÖKKULSKAUT, ÚTFÆRT SKV. TÆKNIL. TENGISKILMÁLUM
3. RAFMAGNSINNTAK PPØ50mm
4. 2xØ25mm PÍPA - MÖGULEIKI FYRIR GARÐLÝSINGU
5. VATNSINNTÖK TENGJAST SAMAN MEÐ 1X16mm VÍR
6. 1X10mm VÍR AÐ TÖFLU, PÍPA Ø20mm
7. AÐ TÖFLU T1 1
8. 1X6mm VÍR AÐ TÖFLU, JARÐTENGING STURTU OG BAÐKARS
9. DIMMER EÐA ÞRÝSTIROFI FYRIR RAFEINDASPENNA HALOGENL.
10. TENGIDÓS Í LOFTI FYRIR VIFTU/HÁF.
11. TENGILL FYRIR VATSNDÆLA - FORHITARI, DÓS H=50
12. VEGGDÓS FYRIR KAPPALÝSINGU OG ELDHÚSVIFTU, H=150
13. LJÓSNEMI FYRIR ÚTILÝSINGU STAÐSETJIST Í ÞAKKANTI
14. RAKAHELDIR TENGLAR UNDIR SVÖLUM
15. ÚTILÝSING INNFELLDIR SPARPERU-OG/EÐA HALOGENLAMPAR. DRAGA SKAL PLASTSTRENG Í PÍPUR Í SKYGGNI.
16. TENGIDÓS FYRIR MÖGULEGA LOFTVIFTU
17. TENGIDÓS FYRIR MÖGULEGA SKÁPALÝSINGU H180
18. 12V HALOGENLÝSING, SPENNIR STAÐSETTUR VIÐ LJÓS t.d. dimmanlegur rafeindaspennir, stýrður með þrýstirofa.
19. TENGIDÓS Í LOFTI.
20. TENGILL FYRIR MÖGULEGT SJÓNVARP Á VEGG, H150

SKÝRINGAR SMÁSPENNA

Hæð loftnets-, síma- og tölvutengla sé 20, nema annað sé tekið fram á teikningum. Nota skal CAT5 streng fyrir síma og tölvutengla. Fyrir hitanema skal nota 4x1q ölflex streng.

1. SMÁSPENNUHÓLF Í T1, H150 UNDIR KASSA
2. 1XØ40mm OG 1X25mm PP FYRIR SÍMAINNTAK OG KAPALKERFI
3. TENGIDÓS FYRIR BÍLSKÚRSHURÐAOPNARA
4. RÖFI FYRIR BÍLSKÚRSHURÐAOPNARA, H150
5. AÐ LOFTNETUM 2XØ20 staðstening óákveðin
6. Ø20 PP AÐ SMÁSPENNUHÓLFI Í T1 F/LOFTN, SÍMA & TÖLVU
7. SAMTENGDIR REYKSKYNJARAR
8. ÚTSTÖÐ DYRASÍMA Í H150, Tengist smáspennuhólf T1
9. TENGIDÓS FYRIR DYRASÍMA Í H90, Tengist smásp.h. T1
10. BJALLA TENGIST DYRASÍMAKERFI H220.
11. VEGGDÓS FYRIR HITANEMA GÓLFHITAKERFIS H150. Staðsetning skýrikerfis, óákveðin
12. Tengidós fyrir veggsíma, H150
13. Lykilrofi H130, tengist innbrotakerfi
14. Data tengill fyrir mögulegt ADSL sjónvarp Tengist smáspennuhólfi T1.
15. Tengidós fyrir hurðarnema tengist innbr.kerfi
16. Tengidós fyrir hreifisk. tengist innbr.kerfi
17. Vatnsmemi niður við gólf tengist innbr.kerfi
18. Tengidósir fyrir mögulegt heimabíókerfi. Hæðir merktar á teikningu eru einungis leiðbeinandi
19. Tengidósir fyrir mögulegt hátalara. Staðsettar niður við gólf í H20

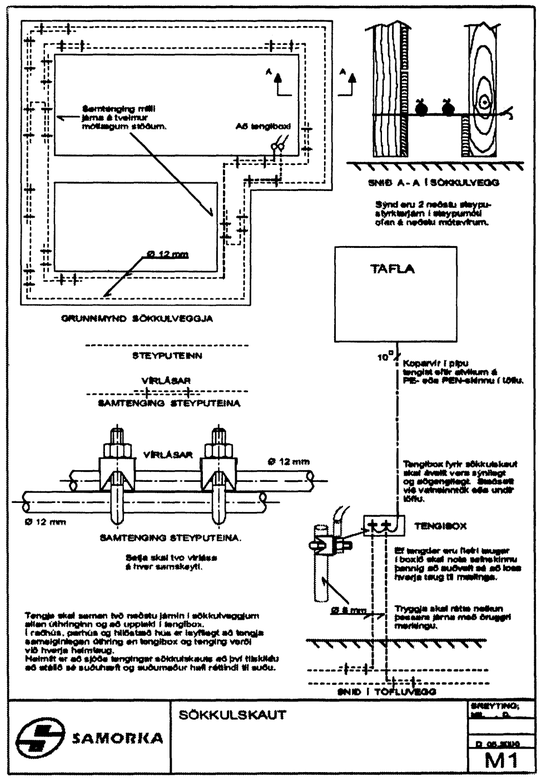

FRÁGANGUR SÖKKULSKAUTS

Albert Eðvaldsson, Tæknifræðingur
Lyngmói 1, 260 Njarðvík
Sími: 421-3224, lyngmoi1@gmail.com

Breytingar

Nr.	Skýring.	dags.

Verkhluti:

Almennar skýringar

Staður:

Fjóluvellir 9, Hafnarfirði

Hannað:	Teiknað:	Yfirfarið:	Útgáfa:
AE	AE	AE	A
Dags: 07.05.2006		Skráarnafn: fjoluvellir_9	M.K.V.: ENGINN
Samþykkt:		Kennitala: 260564-4639	Blað nr. 1/6