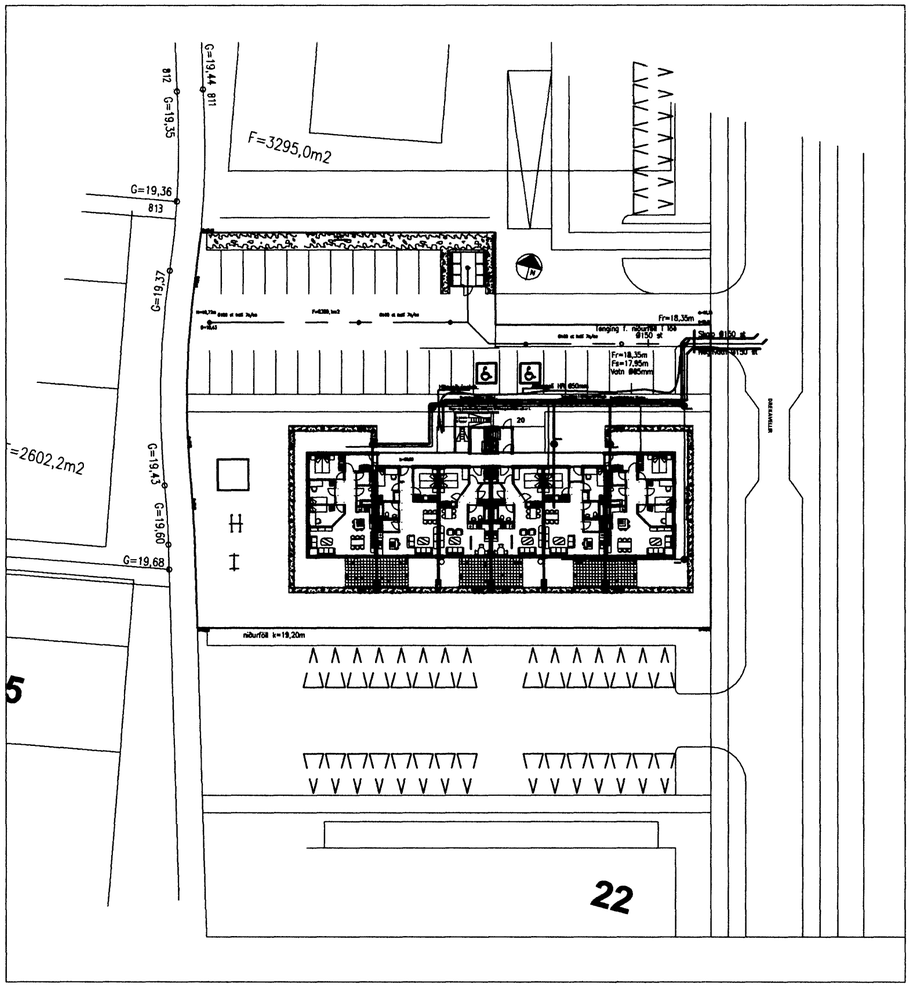

Afstöðumynd Mkv.1:500

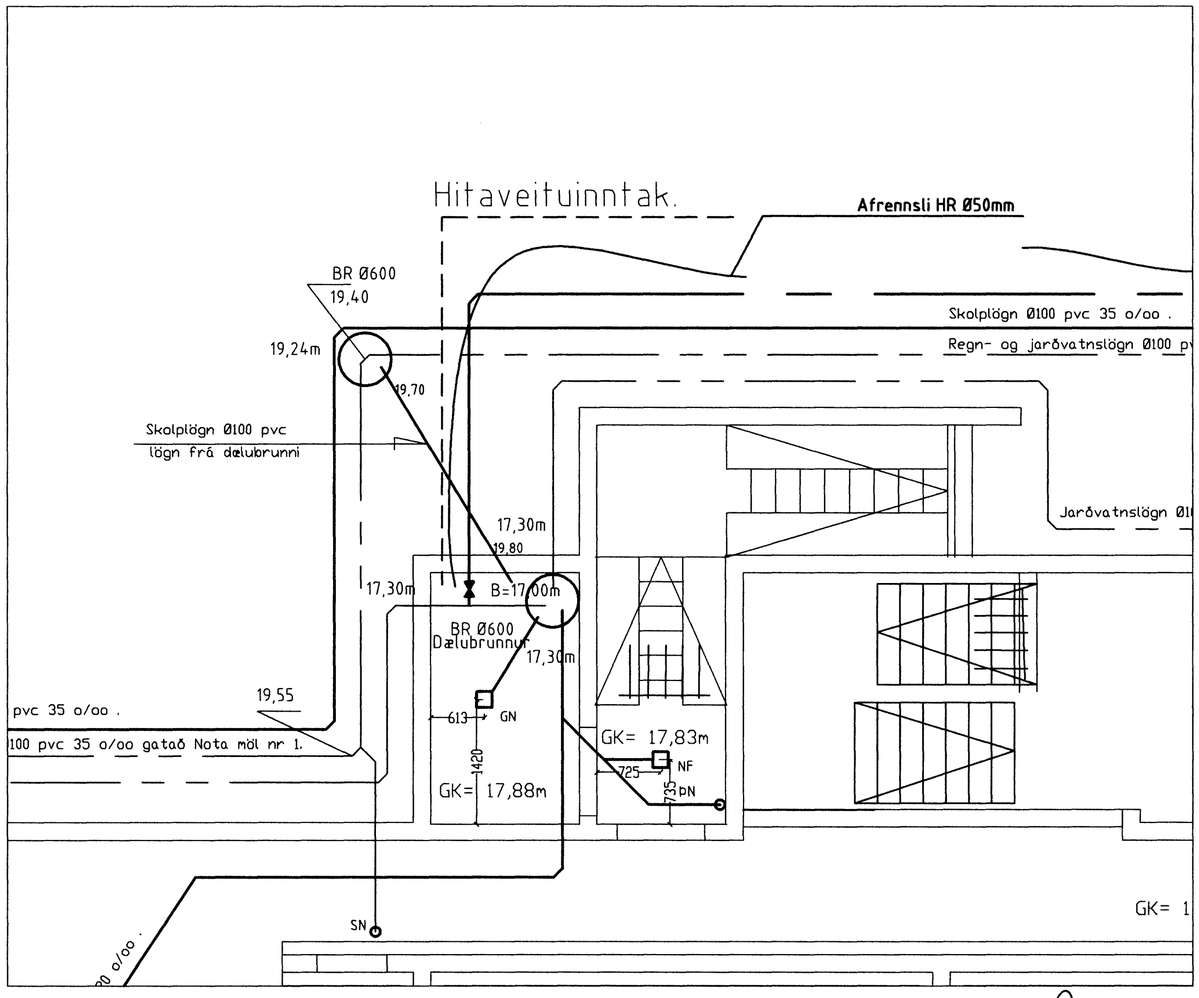

Grunnmynd Mkv.1:50

Breytingar			Drekavellir 20	
Nr.	Dags.	Nafn	Tæknibjónusta Ragnars G Gunnarssonar ehf.	
			Smiðjuvegi 11 s/ fax: 544 5350 .	Mkv. 1:50/500
			Afstöðumynd og grunnmynd inntaka.	Nr. 000
			Hitaveita og vatnlagnir. Lagnir í bílastæði.	Dags. 9.10.2006
				kt.:110947-2839