
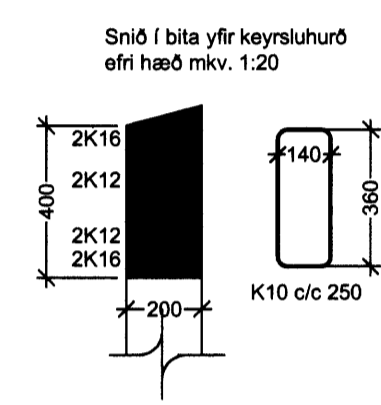
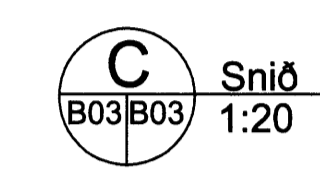
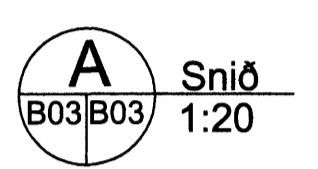


Grunnmynd burðarvirkis.
Steyptir veggir 2. hæðar og millipallur
mkv. 1:50

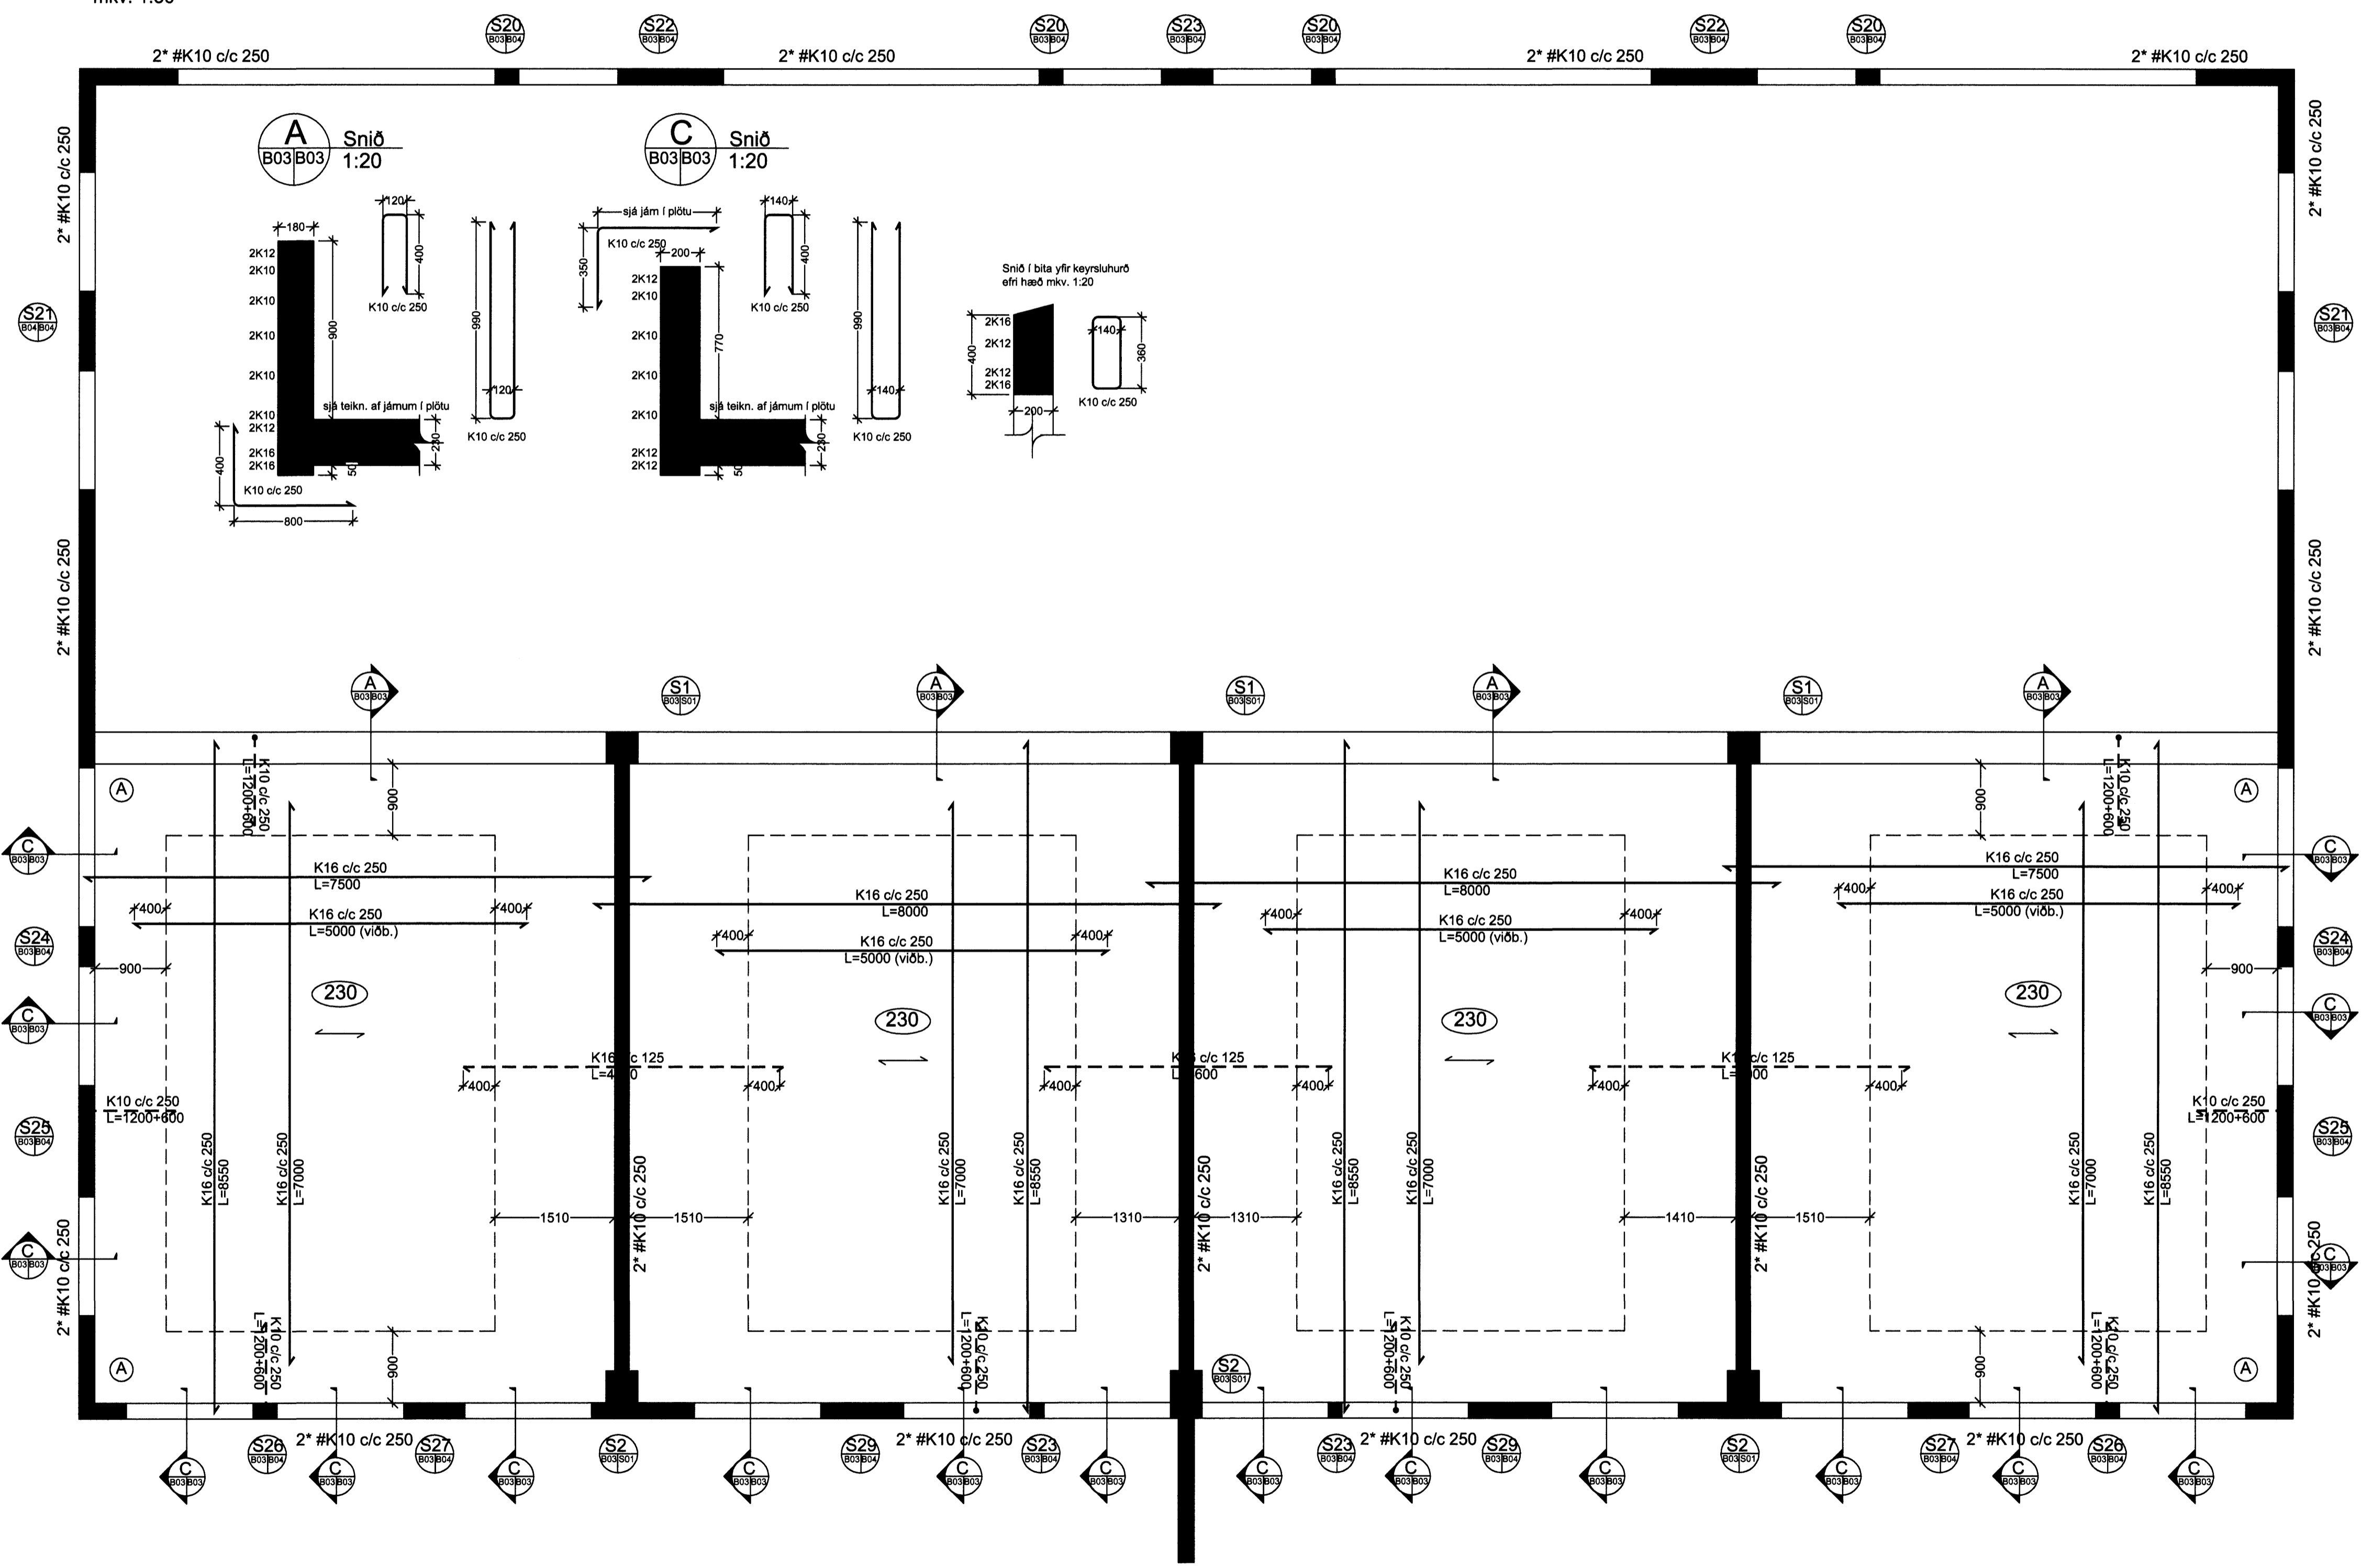

ÚTGÁFUFRILL			
NÚMÉR:	DAGS:	SKÝRINGAR:	UNNIÐ:
A	18.09.06	hætt við snið C	
B	10.10.06	hætt við snið A	
DAGS:	SAMRÆMHOHNUBUR		
13/10/06	Sigrún Ólaf		

Samþykkt þann
 13 OKT. 2006
 Byggingafulltrúnni í Hafnarfirði
 F.h. Sigurbjartur Hallkórsson

EMIL ÞÓR GUÐMUNDSSON
 FTFL

LÆKJASMÁRA 98
 200 KÓPAVOGUR
 SIMI: 544 4004
 GSM: 898 9517
 NETFANG: gaja@centrum.is
 kt: 280456-3499

HEITI VERKS:
Hvaleyrarbraut 33

HEITI TEKNINGAR:
 Burðarvirki 2. hæð
 Steypir veggir 2. hæð
 Milligölf 2. hæð

MKV:	DAGS:	VERK NR	
1:50/1:20	22/08/03	HH04	
TEKNAÐ:	YFRIRFARIB:	SAMÞYKKT	NR. TEKNINGAR
EÞG	EÞG	EÞG	
DAGS/UNDIRSKR.	NAFN HÖNNUBAR	B03	
11/10/06	EMIL ÞÓR GUÐMUNDSSON		
UNDIRSKR. HÖNNUBAR	ÚTGÁFA		
	B		