


Grunnlagnir 1:50

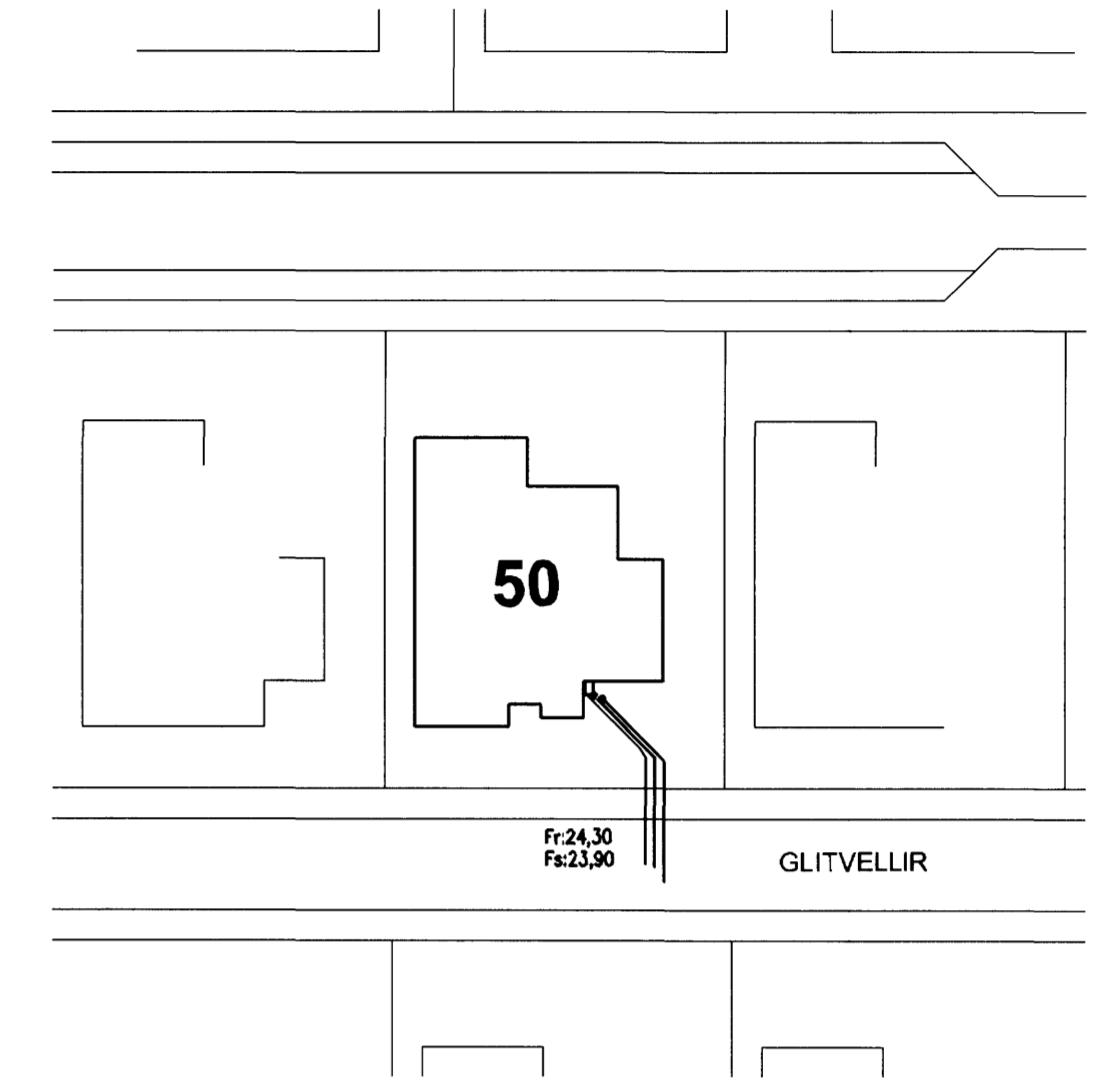

Afstöðumynd 1:500

Tákn fyrir lagnir

Skopplagn	VS	Vatnssalerni
Regnvatnslagn	HL	Handlaug
Jarðvatnslagn	BK	Baðkar
Jarðvatns+Regnvatnslagn	SB	Steypið
Neysluvatn	EV	Eldgáskur
Bakrennalli Hitaveitu	pV	Þvottavél
	SV	Skólvascur
	GNF	Gegnumstreymisniðurfall
	NF	Niðurfall
	FP	Falþrpa
	pN	Þakniðurfall

Skýringar

Fráveitlagnir undir botnplötu og utan með húsi skulu vera gr PVC.
 Grafa skal fyrir lögnum í fullþjappað fyllingaeefni.
 Undir og umhverfis rörin skal vera minnst 150 mm sandlag.
 Lagnir skulu liggja á belgnum ekki á múffum.
 Skyta skal rör með þar til gerðum þéttihringjum.
 Þess skal gett að rör geti þanist eðlilega.

Sambýkkt þann
 16 OKT. 2006

Utgáfa	Breyting	Dagsetning	Hannað
Sveinbjörn Hinriksson Byggingatæknifræðingur Kt. 100851-2529 Brekkugötu 8 Hafnarfjörð Sími: 555-4006, 961-5851 Netfang: sveinhi@mennt.is		Staður Glitvellir 50 Hafnarfjörð Skýring Grunnlagnir	
Hannað / Teknað	Kvarð	Dagsetning	Verkr.
	1:50 1:500	6.10.00	44-06
			Teikn.nr. 2-01