


FRÁRENSLI, GRUNNMYND 1:50

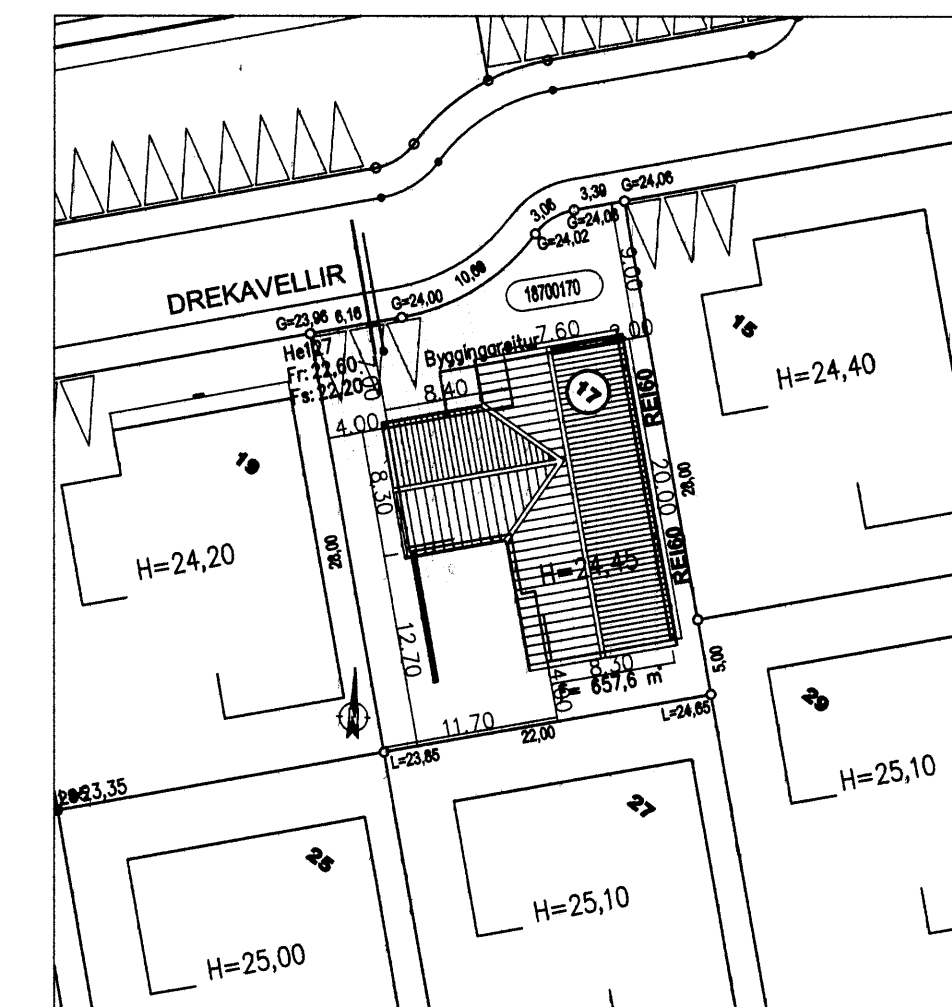

AFSTÖÐUMYND 1:500

SKÝRINGAR

Hæðarkötur eru gefnir upp í metrum og á fullfrágengin gólf. Hæðir eru gefnar upp í botn á rörum. Allar málsetningar eru í mm. Halli á lögnum er gefinn upp í prömlum. Lagnir skal leggja í samræmi við IST 65 og IST 68. Lagnir skulu uppfylla kröfum 196. gr. byggingareglugerðar. Frärenslislagnir undir botnplötu skulu vera PVC-plaströr 100mm í þvermál. Frärenslislögn í jörð frá brunni að götulögn skal vera ø150mm úr steini. Grafa skal lögnum og brunnum í fullþjappað fyllingar-efni. Fylla skal undir með fínum sandi og þjappa vel. Sandlag skal vera amk 150mm. Lagnir skulu liggja jafnt á belg en ekki á málfum. Halli lagna skal aldrei fara yfir 300 prömil. Gólfniðurföll á baðherbergi, salerni og þvottaherbergi tengjast frárennslis handlauga og skolvaska. Nákvæm og endanleg staðsetning stúta ákvarðist miðað við þau tæki sem verða valin. Allar málsetningar skal endurkoða á staðnum.

Vatnshalli skal vera að gólfniðurföllum, 10 mm/m
 PVC Töknar Polyvinylcloríð plastlögn.
 PP Töknar Polypropylen.
 PE Töknar Polyethylen.

- TÁKN FYRIR SKOLPLÖGN
- TÁKN FYRIR REGNVATNSLÖGN
- TÁKN FYRIR KALT VATN
- AFFALL HITAVEITU

- HL HANDLAUG
- VS VATNSALERNI
- SB STEYPIBÁÐ
- EV ELDHÖSVASKUR
- RV RESTIVASKUR
- Uþ UPPÞVOTTAVÉL
- ÞV ÞVOTTAVÉL
- ÞU ÞURRKARI
- BR BRUNNUR
- ÞN ÞAKNIÐURFALL
- GNG GÖLFNIÐURFALL MED GEGNUMRENSLI
- AST AUKASTÖTUR

Samþykkt þann
 16 OKT. 2006

Byggingafrúnn í Hafnarfirði
 Fr. Sigurbjartur Halldórsson

meter Verkfræðistofa ehf Síðumúli 1 108 Reykjavík Sími: 5678922, Fax: 8640559 meter@meter.is, www.meter.is				
DREKAVELLIR 17, 221 HAFNARFJÖRDUR				
GRUNNLAGNIR, AFSTÖÐUMYND OG SKÝRINGAR				
TÖLVUSKERA	HANNAÐ	TEKNAÐ	YFIRFARÐ	ÓTÖAFA
210-221-DREKAVELLIR 17	FO/VG	FO/VG	FO	01
SAMÞYKKT	TEKNING NR.	MKV.	BLAD NR.	
Fróðrik Ólafsson	193-P1	1:50/1:500	P-01	
Staðan: 12.10.2006	DAGS:	VERK NR.		
	12.10.2006	210		