SNIÐ Í STEYPUMÓT

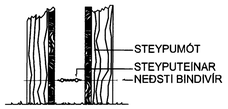

FRÁGANGUR Á SAMTENGINGUM STEYPUTEINA FYRIR SÖKKULJARÐSKAUT

VÍRLÁSAR

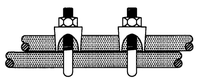

SNIÐ AF TÖFLUVEGG

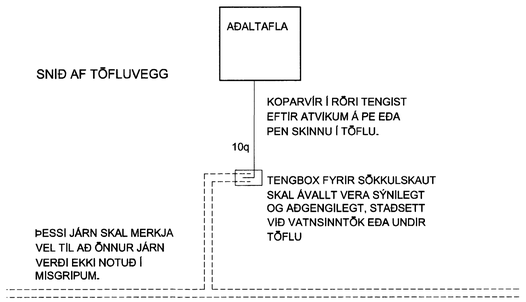

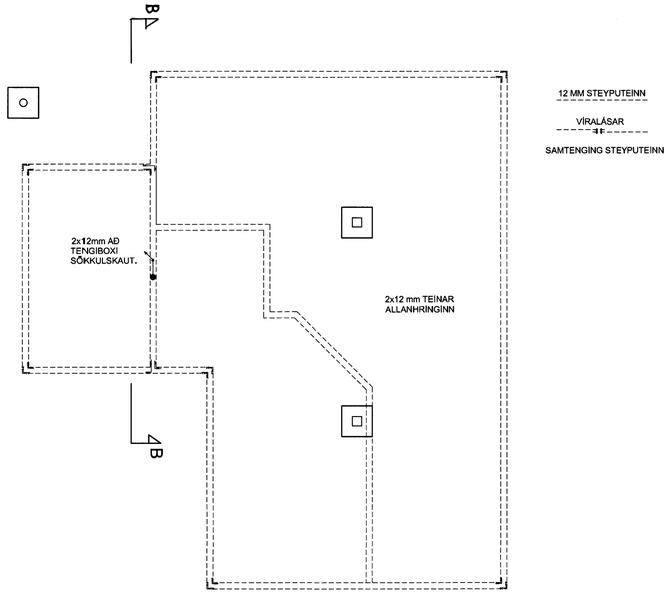

GRUNNMYND SÖKKULVEGGJA

MKV. 1:100

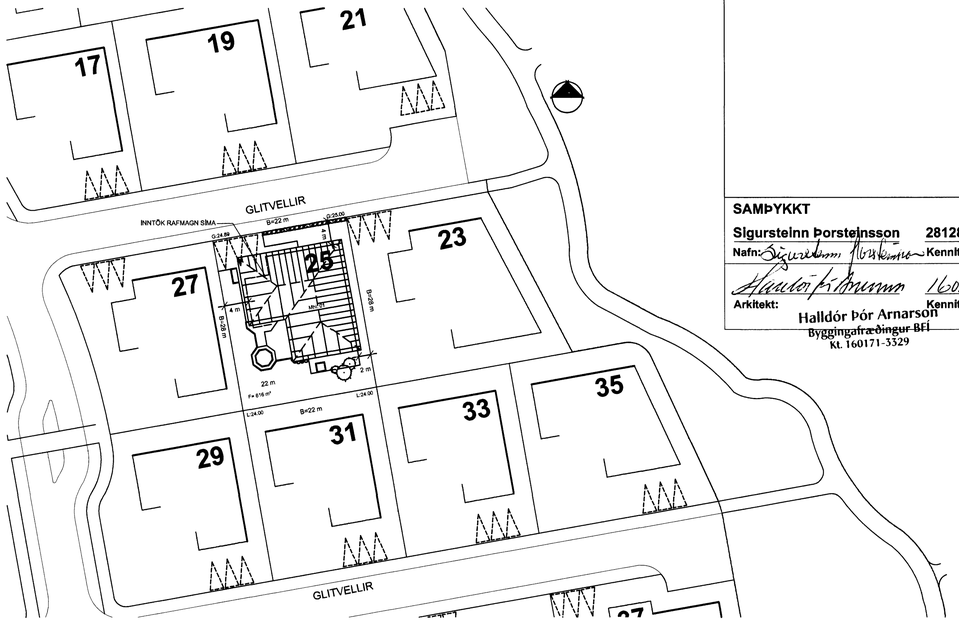

AFSTÖÐUMYND

MKV. 1:500

DREIFISKÁPUR A1.1

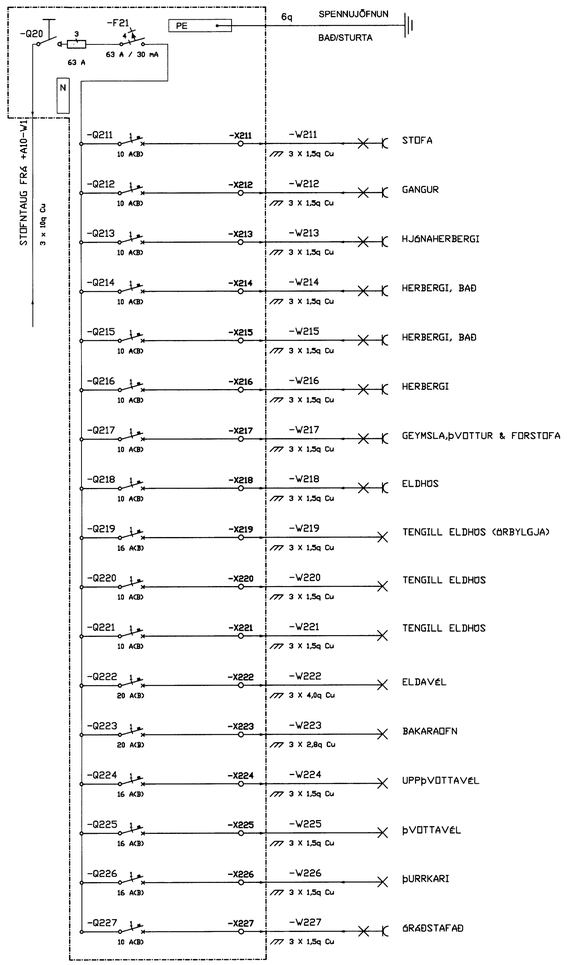

AÐALTAFLA

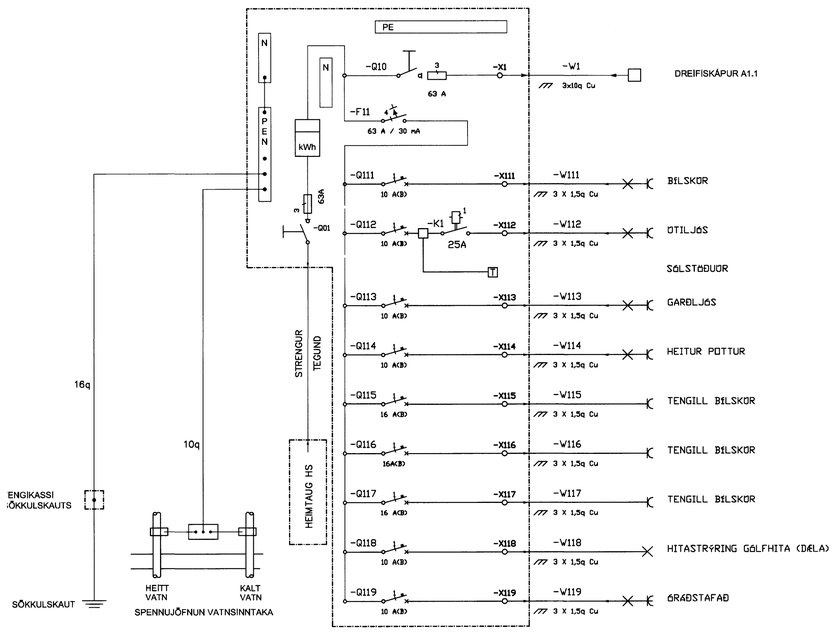

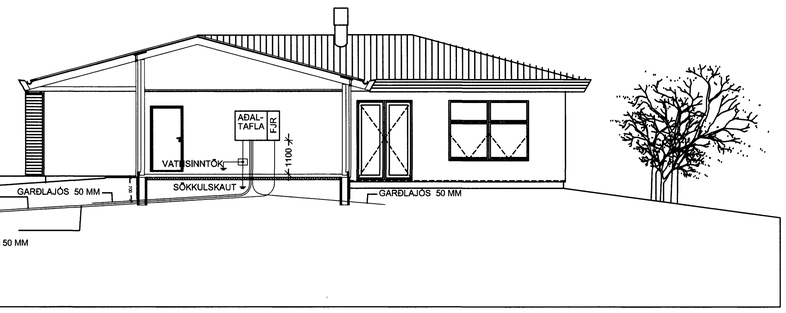

SNIÐ B-B

MKV. 1:100

SAMÞYKKT

Sigursteinn Þorsteinsson 2812854-5969

Nafn: Sigursteinn Þorsteinsson Kennitala:

Arkitekt: Halldór Þór Arnarson 160171-3529

Kennitala:

Halldór Þór Arnarson
Byggingafræðingur BFÍ
Kt. 160171-3529

Samþykkt þann
17 OKT. 2006
Byggingafulltrúinn í Hafnarfirði
F.h. Sigurbjartur Halldórsson

RAFLAGNIR

Glitvellir 25
221 Hafnarfjörður

Snið, Afstöðu og einlínumynd

DAGS:	04.10.2006	YFIRF.	BG
MKV:	1:500-50	SAMÞ.	SÞ
TEIKNAÐ:	HA	SKRÁ	
HANNAÐ:	Sigursteinn Þorsteinsson		

100-01 0501

ÖLL AFNOT OG AFRITUN TEIKNINGA, AÐ HLUTA EÐA HEILD ER HÁÐ SKRIFLEGU LEYFI HÖFUNDA