




12mm teinar neðst í sökkul

8mm teinar í tengibox sökkulskauts

Skýringamynd á frágangi sökkulsskauts

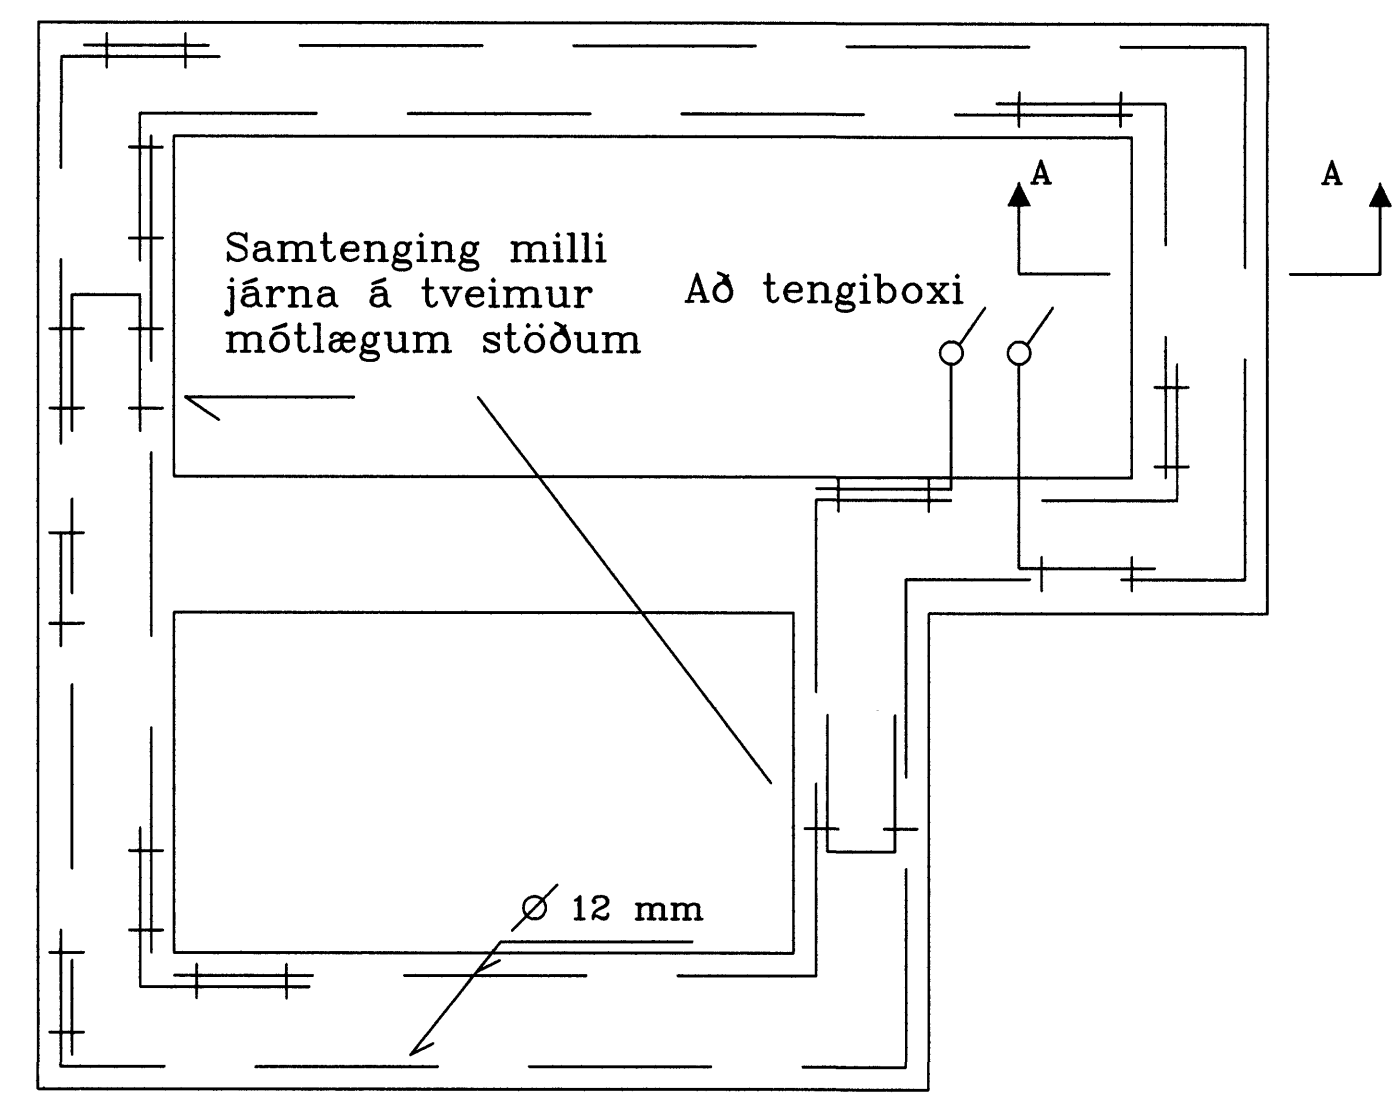

Grunnmynd Sökkulsveggja

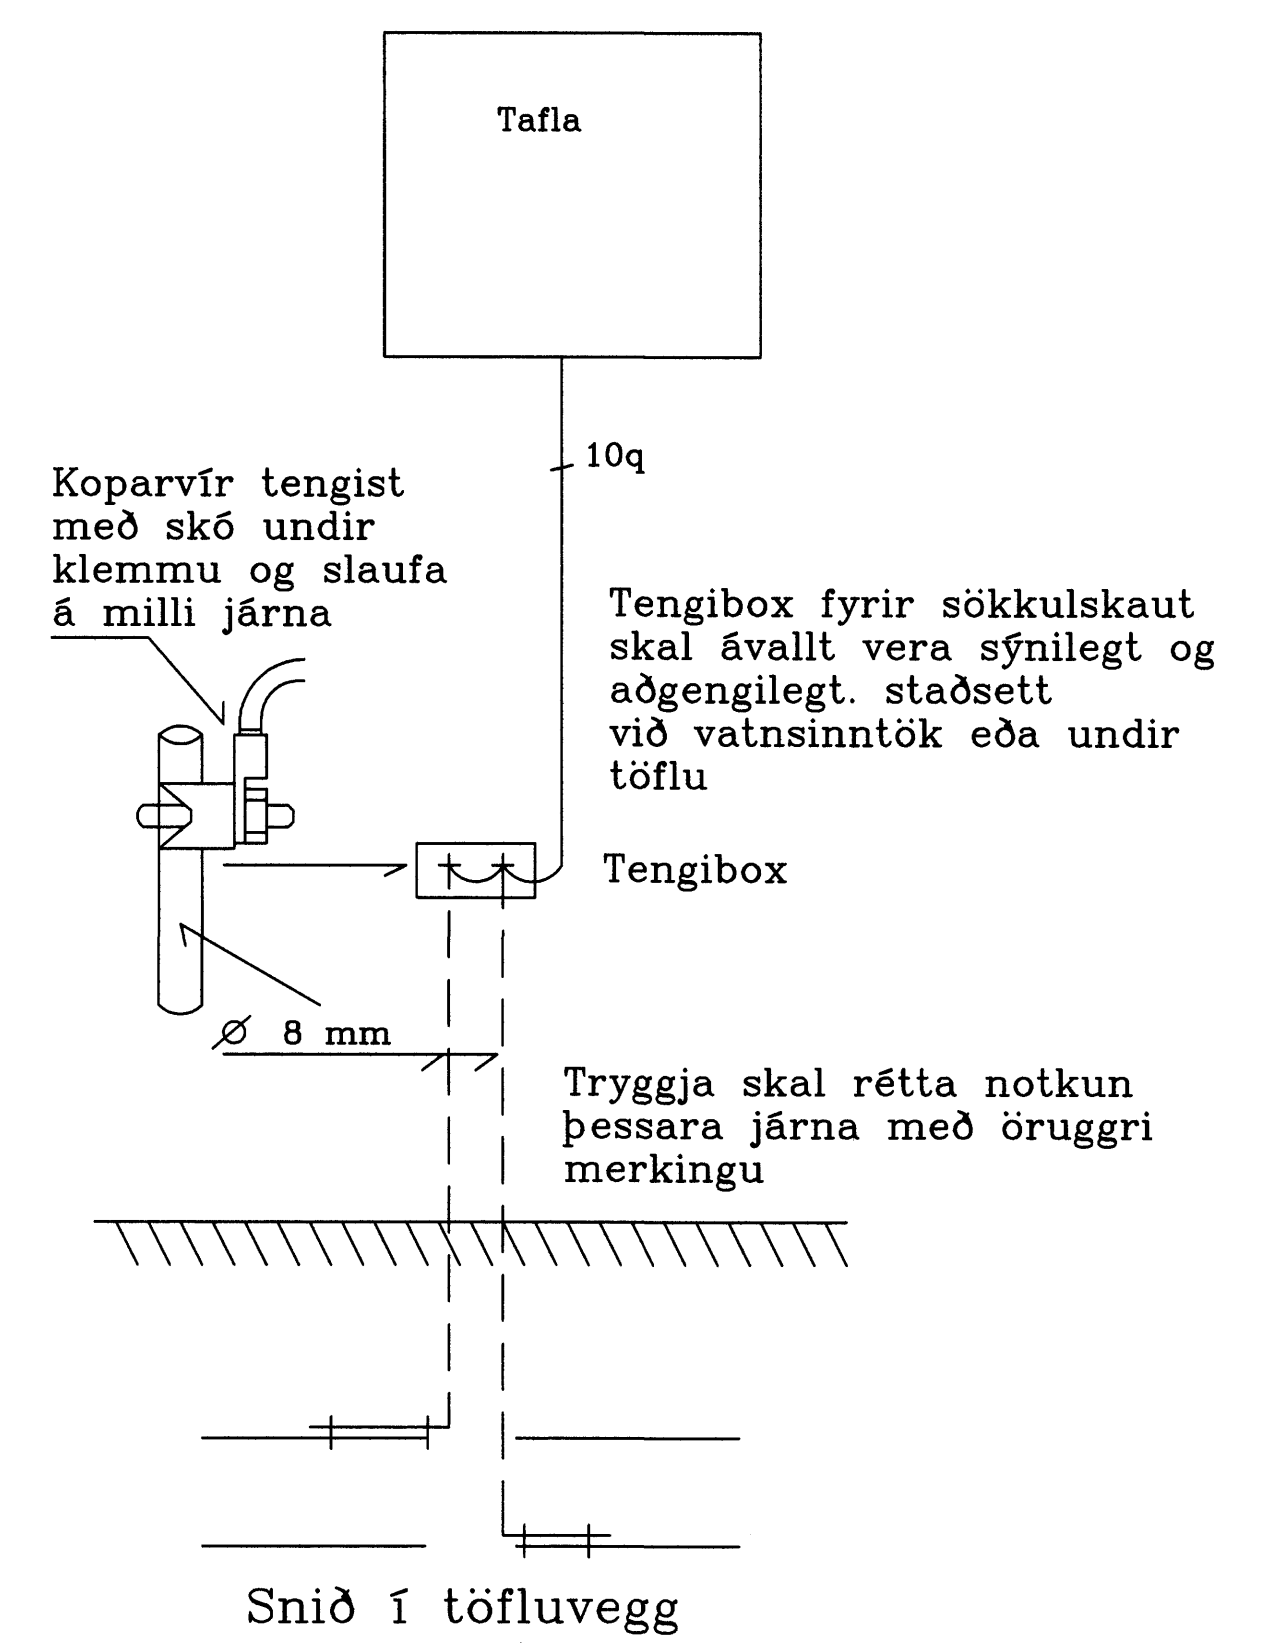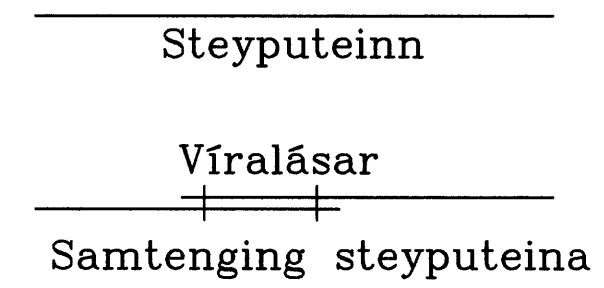

Oddgeir og Karen - Glitvellir 22 - Hafnarfirði		
Sökkulskaut		
Kvarði:	Dags: Júní 2006	Verk: grunnm.-sökkulsk.
Rafgjafinn e.h.f.		Teiknað: SHD
Hamraborg 20A 200 Kópavogi		Hannað: <i>[Signature]</i>
		Bls. 1 af 7