

ATHUGIÐ!
SETJA ÞARF 50MM STEINULLAREINANGRUN
UTAN UM PÍPUR VIÐ ÚTVEGG.

GRUNNMYND NEYSLUVATNSLAGNA
 MKV. 1:50

NEYSLUVATNSLAGNIR:



ÖLL PÍPUMÁL ERU NAFNMÁL Í MM.
 LAGNIR ERU Í RÖR Í RÖR KERFI.
 ÍDRÁTTARRÖR ERU ÚR HD, EN ÍDREGIN RÖR PE-X,
 PB EÐA ALPEX.
 ALMENN T ERU HEITA(RAUD RÖR) - OG
 KALDAVATNSLAGNIR(BLÁ RÖR) Ø16x2,0 RÖR
 MED 25/20 HD SEM STEYPT ERU Í GOLF.

NEYSLUVATNSLAGNIR SKAL ÞRÝSTIÞRÓFA MED KÖLDU VATNI
 Í 3 KLST. VID 15 BAR ÞRÝSTING OG TAKA SKAL ÞRÝSTINGINN
 EFTIR 30 MÍN, 60 MÍN OG SVO Í LOK ÞRÓFUNARTÍMA.
 NIÐURSTÖÐUR SKAL SETJA Á MEDFYLGJANDI ÞRÓFUNARBLAÐ.

SKAMMSTAFANIR:

- HL HANDLAUG
- VS VATNSALERNI
- SB STEYPIBÁÐ
- BK BAKKAR
- EY ELDHÚSVASKUR
- LIV UPPÞVOTTAVÉL
- PV ÞVOTTAVÉL
- SV SKOLVASKUR
- HR HREINSISTUTUR MED LOKI
- PSV ÞVAGSKAL Á VEGG
- LP LOFTPÚÐAR (T.D. FLAMCO FLEXOFIT)
- BR BRUNASLANGA
- GS GARDSLANGA

LÍNUGERDIR:
 - - - - - KALT NEYSLUVATN
 - · - · - · HEITT NEYSLUVATN

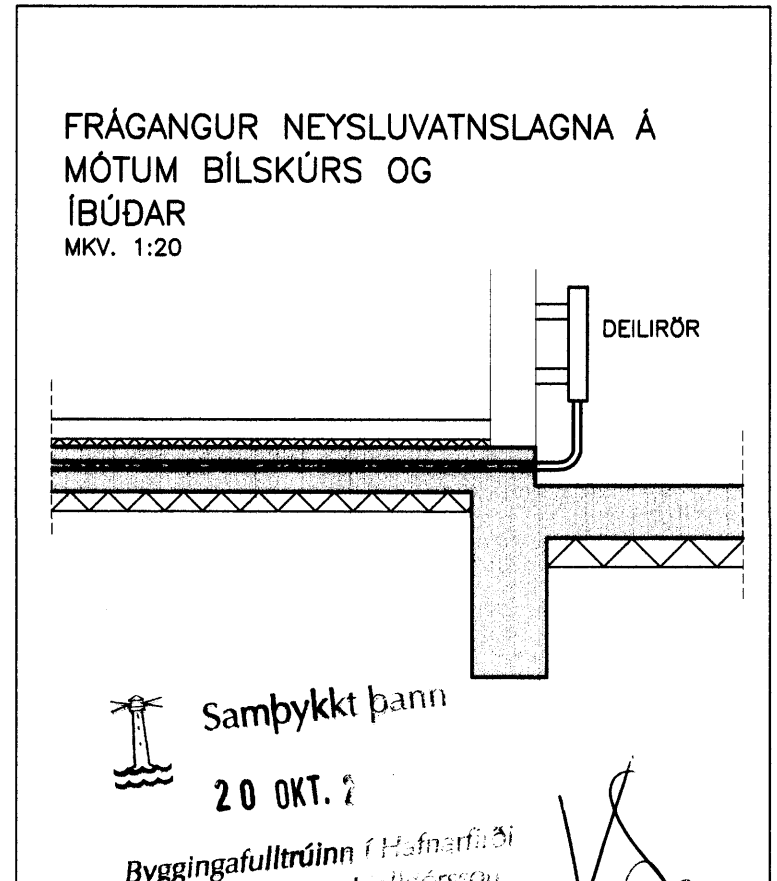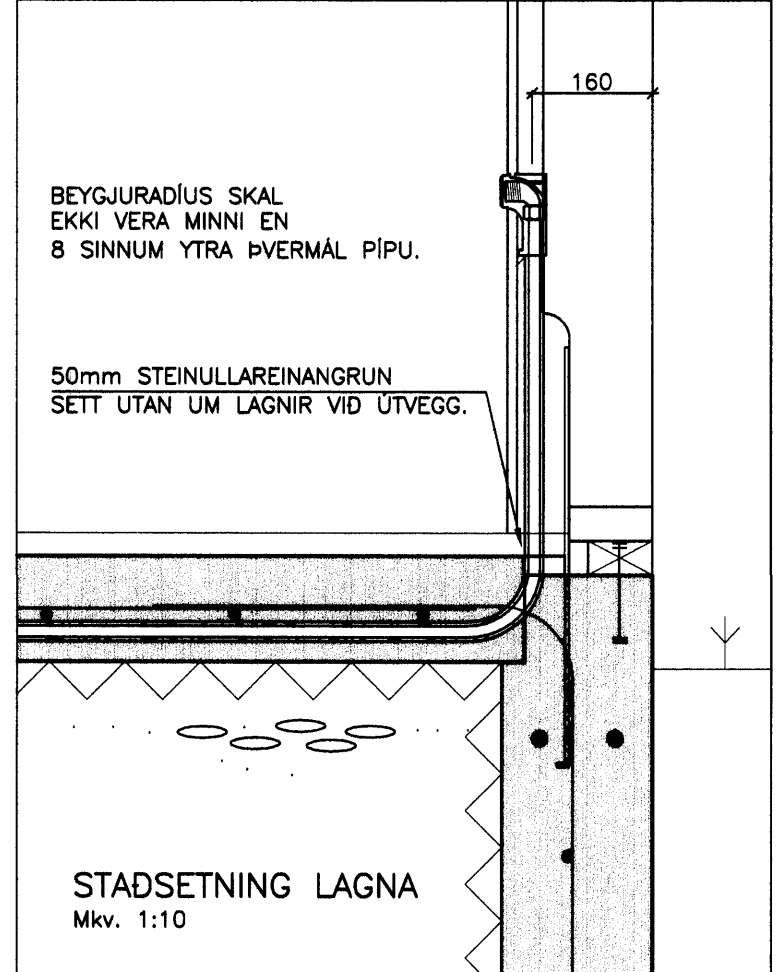

VA
 VENTILREIÐSTÖPA ÁRANGAR 40
 AUSTURVEGI 48 800 SELFOSS
 Sími 480 480 FAX 480 480
 www.valatop.is valatop@valatop.is

SGHUS
 AUSTURVEGI 68 800 SELFOSS
 Sími 482 3850 FAX 482 3851
 NETFANG sghus@sghus.is
 VEFANG www.sghus.is

KVISTAVELLIR 7, HAFNARFIRDI

LAGNIR:	MKV.
GRUNNMYND NEYSLUVATNS	MKV. 1:50
SKÝRINGAR, SNID	MKV. 1:10
HANNA: T. ELLERT TÓMASSON	TEKING: GUNNAR SIGURÞÓRS.
VERKINUMER: 6074	SKEMMUNUMER: 6074-bv-U1.dwg
DAGSETNING: 10.10.2008	TEKING NUMBER: 311