


SKYRINGAR / GÖT:

GAT NO	BREIDD	HÆD	BÖTN KVÖTI	ATH.
GAT 201	1810mm	7850mm	22.65	
GAT 202	-	-	-	I VINNSLU
GAT 203	-	-	-	I VINNSLU
GAT 204	1020mm	2160mm	28.00	
GAT 205	1020mm	2160mm	28.00	
GAT 206	1820mm	2160mm	28.00	
GAT 207	1250mm	2010mm	28.15	
GAT 208	1250mm	2010mm	28.15	
GAT 209	1250mm	2010mm	28.15	
GAT 210	1250mm	2010mm	28.15	
GAT 211	1250mm	2010mm	28.15	
GAT 212	1250mm	2010mm	28.15	
GAT 213	1250mm	2010mm	28.15	
GAT 214	1250mm	2010mm	28.15	
GAT 215	1250mm	2010mm	28.15	
GAT 216	3225mm	2160mm	28.00	
GAT 217	1325mm	2010mm	28.15	
GAT 218	4750mm	2010-2160	28.00-28.15	SJÁ SNID G-G (29)-SAM-A04-014
GAT 219	1325mm	2010mm	28.15	
GAT 220	2050mm	2700mm	28.00	
GAT 221	1050mm	2010mm	28.15	
GAT 222	1050mm	2010mm	28.15	
GAT 223	1050mm	2010mm	28.15	
GAT 224	1050mm	2010mm	28.15	
GAT 225	1050mm	2010mm	28.15	
GAT 226	1850mm	2300mm	28.00	
GAT 227	1110mm	2160mm	28.00	
GAT 228	1110mm	2160mm	28.00	
GAT 229	3900mm	3300mm	28.00	
GAT 230	2500mm	3300mm	28.00	
GAT 231	3900mm	3300mm	28.00	
GAT 232	1020mm	2160mm	28.00	
GAT 233	1585mm	3300mm	28.00	
GAT 234	8000mm	I VINNSLU	28.15	SJÁ ÚTLIT (29)-SAM-A04-018
GAT 235	6000mm	I VINNSLU	28.15	SJÁ ÚTLIT (29)-SAM-A04-018
GAT 236	710mm	I VINNSLU	28.15	SJÁ ÚTLIT (29)-SAM-A04-018
GAT 237	710mm	I VINNSLU	28.15	SJÁ ÚTLIT (29)-SAM-A04-018
GAT 238	710mm	I VINNSLU	28.15	SJÁ ÚTLIT (29)-SAM-A04-018
GAT 239	2000mm	I VINNSLU	28.15	SJÁ ÚTLIT (29)-SAM-A04-018
GAT 240	1850mm	2300mm	28.00	
GAT 241	1020mm	2160mm	28.00	
GAT 242	2000mm	I VINNSLU	28.15	SJÁ ÚTLIT (29)-SAM-A04-018
GAT 243	Laukt nr.	-	-	
GAT 244	Laukt nr.	-	-	

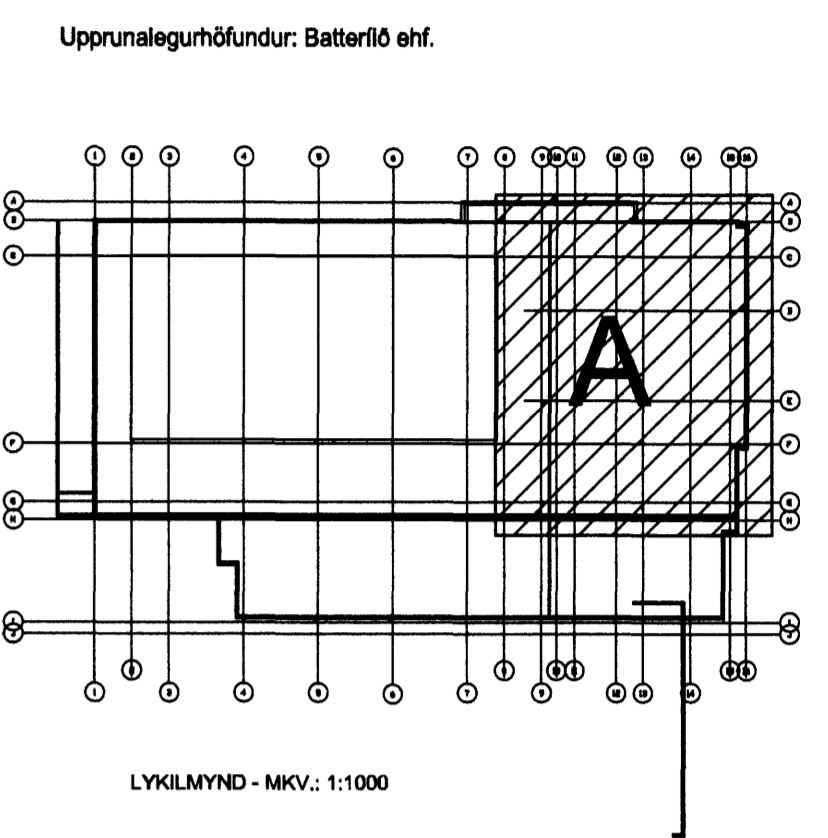

GRUNNMYND 2. HÆD  
MKV.: 1:100

VIÐHENG: 0617-G--dwg

Samþykkt þann  
20 OKT. 2006  
Byggingafulltrúinn í Hafnarfirði  
F.h. Sigurbjartur Halldórsson

Útg. Daga. Telkn. Breyting. Semp. af Daga. Verkaupa.

**FEDGAR** ehf.  
Byggingaverktakar  
Pjólublið 13 • 221 Hafnarfjörður  
Sími 892 3490 • Fax 565 0483  
Netfang fedgareh@simnet.is

Fasteignafélag Hafnarfjarðar  
**SUNDMÍÐSTÖÐ Á VÖLLUM**  
ÁSVELLIR 2 **0617**  
Landsnúmer: 172880  
Stgr. 0440-0020, Mhl. 01

**VERKTEIKNINGAR**  
STEYPUKUNINGAR  
GRUNNPLAN 2. HÆD - A  
MKV.: 1:100  
TEIKNIAÐ: SL  
ÚTGÁFA DAGS: 11.10.2006  
STOFN. DAGS: 11.07.2006

**(29)-A-A04-007**  
**ÚTGÁFA 00**

**BATTERÍÓ EHF.**  
Jón Ólafur Ólafsson FAI  
Kt: 090658-4099

Sigurður Erlendsson FAI  
Kt: 110407-8288

Sigurður Halldórsson FAI  
Kt: 093448-3999

Kt: 521291-1299  
Tröðuhraun 1  
220 Hafnarfjörði

S: 54 54 700 F: 54 54 701  
Netfang: batteri@arkitekt.is  
Hómaheiti: www.arkitekt.is

© BATTERÍÓ EHF  
ÖLL AÐNOT OG AFRITUN TÖRNINGAR AD HLUTA EÐA Í HEILD ER HÁÐ SKRIFLEGA LEYFI HÖFUNDA