BRUNNUR Ø1000PL MEÐ GÖNGURIST & NIÐURFALLI

BOX 500x500x500

Ø250 SL | Ø250 | Ø250 SL | Ø400 | Ø250 SL | Ø400 | Ø250 SL | Ø400

BLÁSARI 1100 L/s - 150Pa
MEÐ HRAÐAVELJARA
TD. SYSTEMAIR DVSI 630

A
P201

Efri brún glugga 25,95

Efri brún glugga 25,95

SNJÓBRÆÐSLU KISTA

HITABLÁSARI 10 KW

HITABLÁSARI 10 KW

BS

Fs1

Hs 18

Hs 19

Fs2

Ø50x6,9 PPR SNJÓBRÆÐSLU STOFN

Hs 20

PU

Ø70 STIGRÖR Í SAMRÁÐI VIÐ ARKITEXT

Hs 25

Fs4

Hs 13

Hs 8

Fs9

Ns 1

Fs3

Fs5

001

Fs8

Hs 24

Hs 21

Þípur klæddar af

INNTAK

Hs 14

Ns 2

Ns 3

Fs6

Fs7

Hs 17

Hs 12

Ø200 RIST

BLÁSARI 100 L/s - 50Pa

Hs 22

Hs 23

Hs 15

Hs 16

Hs 11

Hs 10

Hs 1

Fs12

Ø18x2,5 PEX

Fs11

Hs 2

Ø18x2,5 PEX

Hs 7

Ns 4

Hs 3

Ø18x2,5 PEX

Fs10

Hs 6

Hs 9

Ø20x2,0 PEX

Hs 4

Ø20x2,0 PEX

Hs 5

LOK MEÐ Ø160 RIST

Ø630 PL MEÐ GÖNGURIST

HITABLÁSARI - KERFISMYND

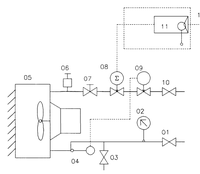

TÆKJALISTI

01 STOPPLOKI Ø15
02 HITAMÆLIR
03 STOPPLOKI Ø15
04 HITANEMI
05 HITABLÁSARI
06 AFTAKSMÚFFA
07 STILLILOKI Ø15
08 SEGULLOKI Ø15
09 SJÁLFVIRKUR LOKI Ø15
10 STOPPLOKI Ø15
11 STJÓRNSTÖÐ
12 HITANEMI

SNIÐ A
1:20 P201

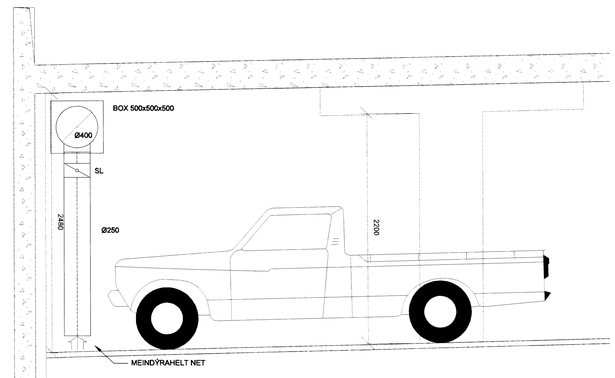

SKIPALÓN 21

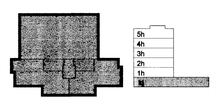

Sampykkt þann
03. JAN. 2007
Byggingafulltrúinn í Hafnarfirði
Eh. Sigurbjartur Halldórsson

VSB
VERKFRÆÐISTOFA
REYKJAVÍKURALÍN 20 · 220 HAFNARFJÖRÐUR · KENNIT: 710796-2899
vsb@vsb.is · Sími 585 8600 · Fax 585 8610 · www.vsb.is

Ábyrgðarmaður: Sveinn Áki Sverrisson Kt: 230855 5609

Verkheiti
SKIPALÓN 21
HAFNARFIRÐI

Verkhluti
Lagnir
Hreinlætis- og hitalagnir, Loftræsing Kjallara
Grunnmynd

Hannað	Teiknað	Yfirfarið	Kvarði		Síða
BL	BL	SÁS	1:50	/ A0	-
Dags.		Verknr.	Teikning		Útgáfa
15.12.2006		06876	P201		-

V:\2005\05876\05876-Skipalon-21-2\Drawings\A05876-P2.mvwx, % dwg