



HÚSVEITUGRIND - INNTAKSGRIND HÚS 21

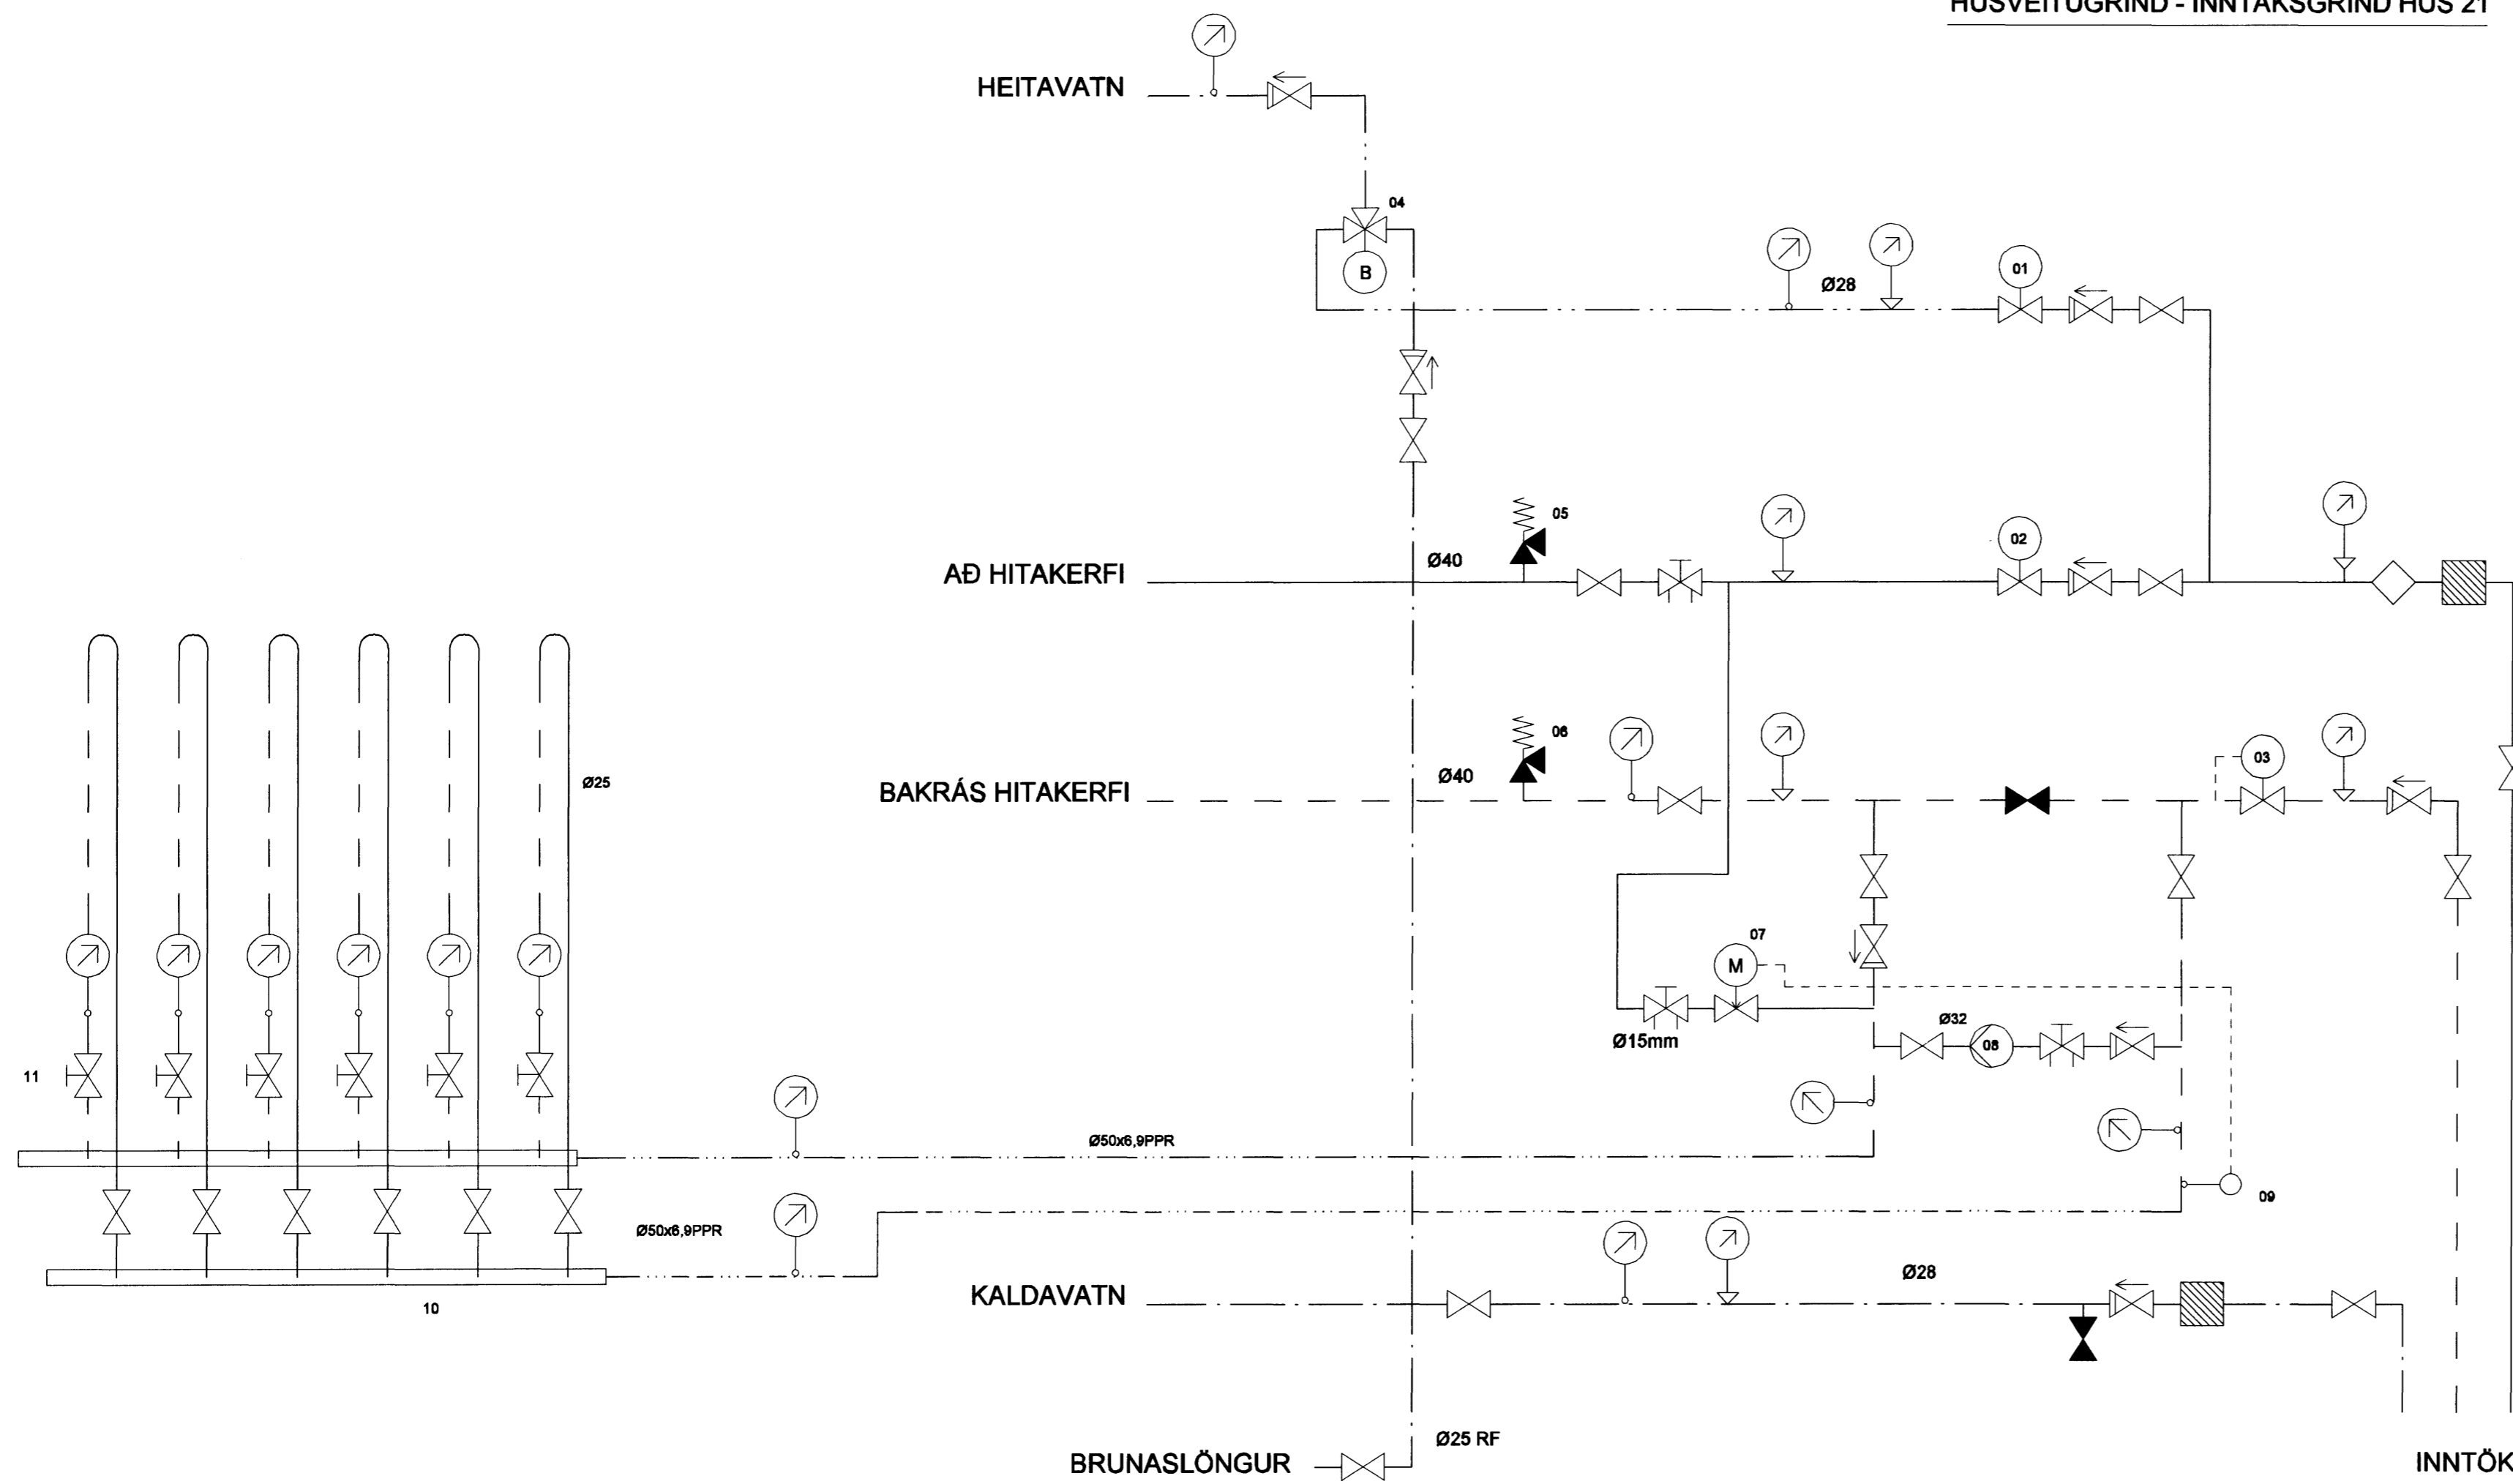

TÆKJALISTI

- 01 ÞRÝSTIMNNKARI - 1,0 L/s VIÐ 2 bar
- 02 ÞRÝSTIMNNKARI - Kv = 6,3 Ø20
- 03 SLAUFULOKI - Kv = 6,3
- 04 UPPBLÖNDUNARLOKI - 1,0 L/s, 50°C - 70°C
- 05 ÖRYGGISLOKI Ø20 8 BAR
- 06 ÖRYGGISLOKI Ø20 8 BAR
- 07 HITASTYRÐUR LOKI - Kv = 0,63
- 08 HRINGRÁSARDELJA - 0,8 L/s, 4mVs VALIN Á MIÐSTILLINGU
- 09 HITASKYNNJARI
- 10 SNJÓBRÆÐSLUKISTA Ø50x8,9PPR
- 11 STILLITE Ø20

SKIPALÓN 21

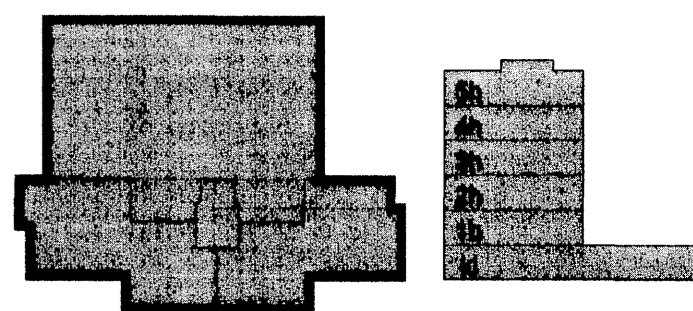

Samþykkt af Skýring Hanna Öyfirtanó
 03 JAN. 2007
 Byggingafulltrúinn í Hafnarfirði
 E.h. Sigurbjartur Halldórsson

VSB

VERKFRÆÐISTOFA

BEJARHRAUN 20 · 220 HAFNARFJÓRDUR · KENNIT. 710706-2809
 vsb@vsb.is · Sími 585 8600 · Fax 585 8610 · www.vsb.is

Áttun að hönnuðar					
Sveinn Áki Sværriðson Kt: 230855 5600					
Verkefni: SKIPALÓN 21					
Verkefni: HAFNARFIRÐI					
Verkefni: Lagnir					
Verkefni: Hú sveitugrind					
Hannað	Telkað	Yfirráð	Kvarði	/ A1	Síða
BL	BL	SAS	-	-	-
Dags.	Verkefni	Telkning	P001	Útgáfa	-
15.12.2006	06876				