

SKÝRINGAR

Punktalína táknar vegg fyrir ofan plötu.

Másetningar á veggjum ofan plötu eru grófglega másetningar vegna tengjarna. Náðari másetningar á hurðum og veggjum sjá teikningar arkitekts.

BENDING:

- Únveggir 200mm með tvöfaldri bendingu K10 c/c 200 í báðar áttir
- Innveggir 200mm með einfaldri bendingu K10 c/c 150 í báðar áttir
- Innveggir 150mm með einfaldri bendingu K10 c/c 200 í báðar áttir
- Tengiliám upp í vegg efri hæðar standa minnst 500 mm upp úr plötu

Í alla 200mm veggenda og kringumk öll og komi 2 K16 bundinn í lykkjur
 Í alla 150 mm veggenda og kringum öll og komi 2 K12 bundinn í lykkjur
 Lykkjur K10 c/c 500

Lína sem að sýnir mörk efnibendingu. Jám skal alltaf ná háfla skeytlingd út fyrir mörk efnibendingu.

Jámmottur í hom plötu 7 K10 c/c200 í báðar brúnir og báðar áttir. L=1500

V-L=1200 Vinkill K10 c/c200, L=Breytileg x 700 Vinkill gengur úr veggjum og bitum inn í loftplötur allan úthringinn.


U-Lykkjur: Standa skeytlingd upp fyrir efnibrún plötu og bindast í neðri jám plötu.

RAUNKÓTAR - SJÁ TEIKNINGU ARKITEKTS
 GK = Hrákóti og miðað er við að botnplata sé í kóta 0,00

TILVÍSANIR:

- Almennar skýringar: sjá bl.nr.06876-B000
- Másetningar á veggjum: Teikning arkitekts
- Göt í plötum og veggjum: sjá teikningu lagnaönnuða

BRÖTPOLSFLOKKUR STEYPU C25 SKIPALÓN 21

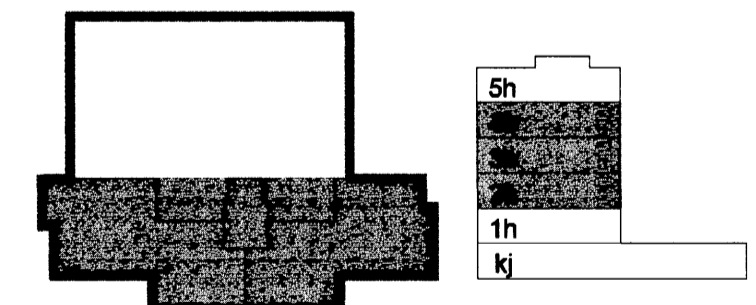

Sampykkt þann 03 JAN. 2007

Byggingafræðingur / Hafnarfirði
 F.h. Sigurbjartur Halldórsson

Útg. Daga: Skýring Hannas/Yfirf. 10



BÆJARHRAUN 20 - 220 HAFNARFJÖRÐUR - KENNIT. 710796-2899
 vab@vab.is - Sími 585 8600 - Fax 585 8610 - www.vab.is

Áritun sérhönnuðar Björn Guðafsson Kt: 180550 4889

Verkefni: SKIPALÓN 21 HAFNARFIRÐI
 Veruð: Búðarvirki Veggir á og plata yfir 2.-4. hæð Grunnmynd

Hannaf.	Teknad.	Yfirfærð.	Kvarði.	Síða.
SPJ	SPJ	BG	1:50	/ A1
Daga:	Verkefni:	Tekning:	Útgáfa:	
15.12.2006	06876	B221	-	