

SKÝRINGAR

Punktalína táknar veggir fyrir ofan plötu.

Másetningar á veggjum ofan plötu eru gróflaga másettar vegna tengjanna. Nánari másetningar á hurðum og veggjum sjá teikningar arkitekts.

BENDING:

Útveggir 200mm með tvöfaldrí bendingu K10 c/c 200 í báðar áttir

Innveggir 200mm með einfaldri bendingu K10 c/c 150 í báðar áttir

Innveggir 150mm með einfaldri bendingu K10 c/c 200 í báðar áttir

Tengjám upp í veggir efla bænda standa minnst 500 mm upp úr plötu

Í alla 200mm veggenda og kringumk öll op komi 2 K16 bundinn í lykklur

Í alla 150 mm veggenda og kringum öll op komi 2 K12 bundinn í lykklur

Lykklur K10 c/c 500

Lína sem að sýnir mörk efnibendingu. Jám skel alltaf ná hálla skeyflingd út fyrir mörk efnibendingu.

Jámmottur í hom plötu 7 K10 c/c200 í báðar brúnir og báðar áttir. L=1500

Vinkill K10 c/c200, L=Breytlæg x 700 Vinkill gengur úr veggjum og blám inn í loftplötur allan úthringinn.

U-Lykklur: Standa skeyflingd upp fyrir efnibrún plötu og bindast í neðri jám plötu.

RAUNKÓTAR - SJÁ TEIKNINGU ARKITEKTS

GK = Hrákóti og móað er víð að botnplata sé í kóta 0,00

TILVÍSANIR:

Almennar skýringar: sjá bl.nr.06876-B000


Þakhalli að niúrförum: Teikning arkitekts

Másetningar á veggjum: Teikning arkitekts

Gök í plötum og veggjum: sjá teikningu lagahönnuða

BROTÞOLFLOKKUR STEYPU C25

SKIPALÓN 21

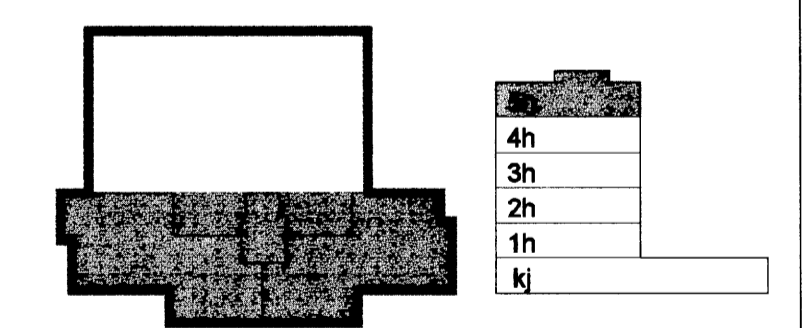

Sampykkt þann 03 JAN 2007

Bygginguvalfráðinn í Hafnarfirði

Fr. Sigurbjörns Halldórsson

Hanna Öfverlöf

Útg. Daga Skýring

VSB

VERKFRÆÐISTOFA

BÆJARHRAUN 20 · 220 HAFNARFJÖRÐUR · KENNIT. 710796-2899

vsb@vab.is · Sími 285 8600 · Fax 285 8610 · www.vsb.is

Áritun sérhönnuðar: Björn Guðafarsson Kt. 180550 4889

Verkefni: SKIPALÓN 21 HAFNARFIRÐI

Verndarmál: Burðarvirki Veggir á og plata yfir 5.hæð Grunnmynd

Hannað	Teiknað	Yfirráð	Kvarði	Síða
SPJ	SPJ	BG	1:50	/ A1
Daga	Verkefni	Teikning	Útgáfa	
15.12.2006	06876	B251		